






LES COTEAUX DE BRAMOIS

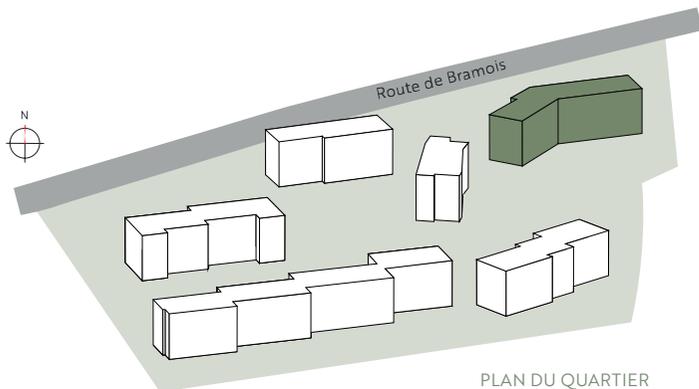

PLAN DU QUARTIER

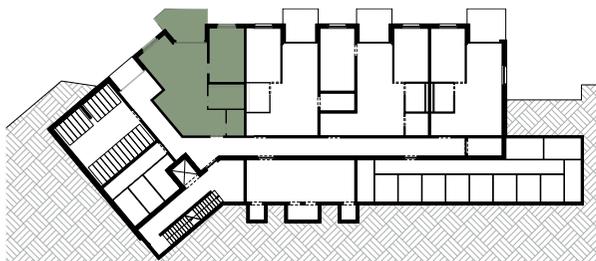

PLAN DE L'ÉTAGE

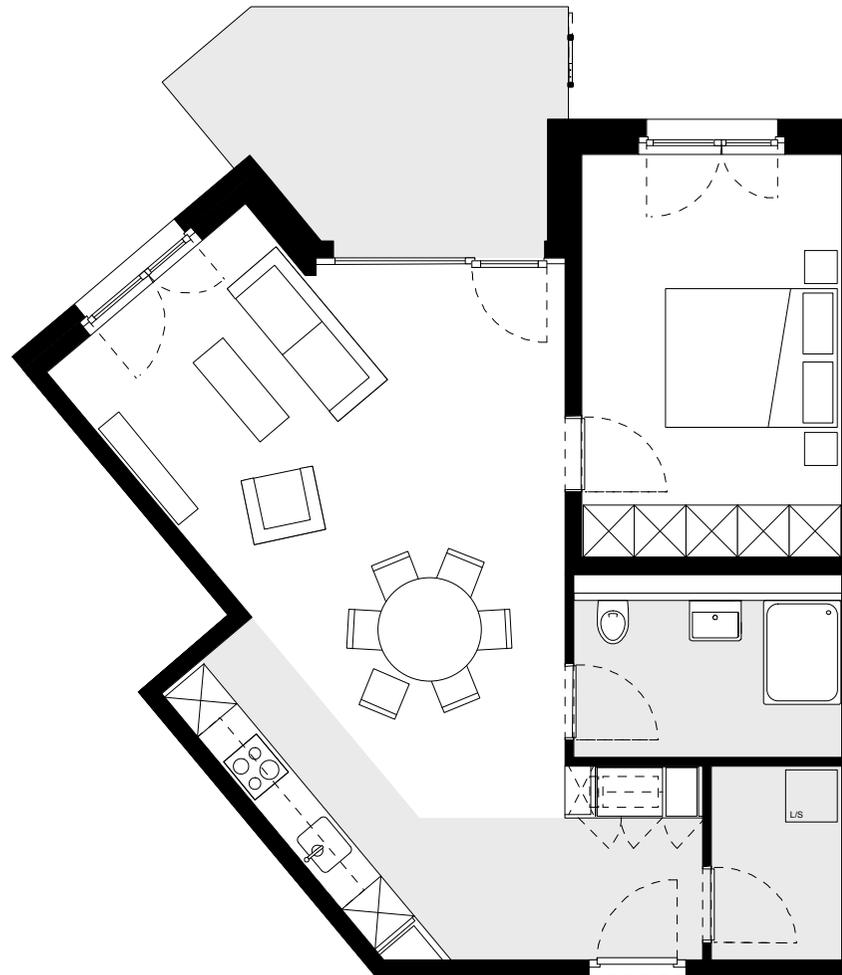

Echelle: 1/88°

BÂTIMENT B
LOT B0.1
2,5 PIÈCES

Étage

Surface appartement

Surface terrasse / jardin

Rez inférieur

61,2 m²

13 m² / 22 m²



commercial-valais@comptoir-immo.ch
+41 27 345 23 02