






LES COTEAUX DE BRAMOIS

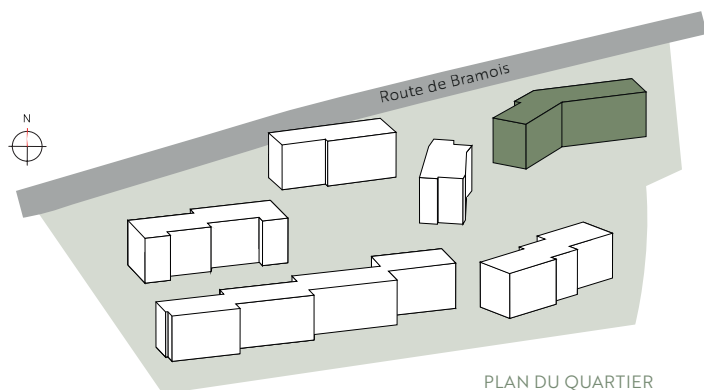

PLAN DU QUARTIER

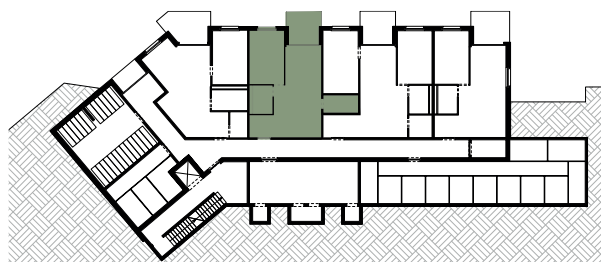

PLAN DE L'ÉTAGE

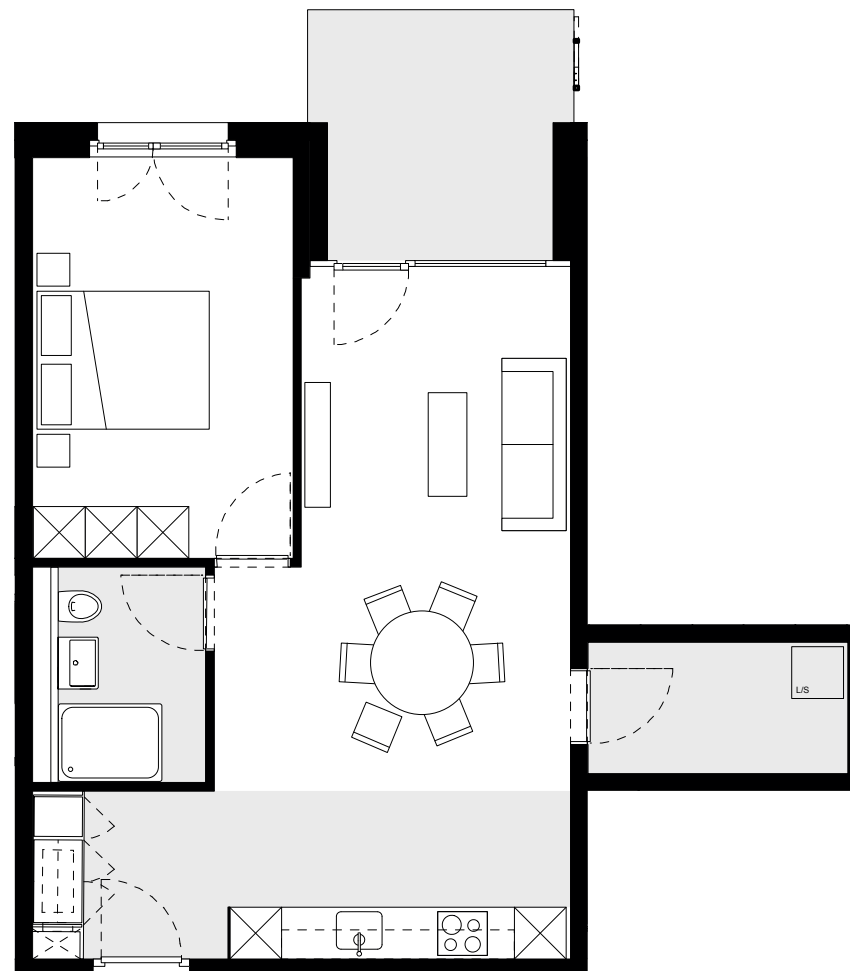

Echelle: 1/88°

BÂTIMENT B
LOT B0.2
2,5 PIÈCES

Étage

Surface appartement

Surface terrasse / jardin

Rez inférieur

56,4 m²

12 m² / 29 m²

COMPTOIR IMMOBILIER
RÉGISSEURS DEPUIS 1825

commercial-valais@comptoir-immo.ch
+41 27 345 23 02