






LES COTEAUX DE BRAMOIS

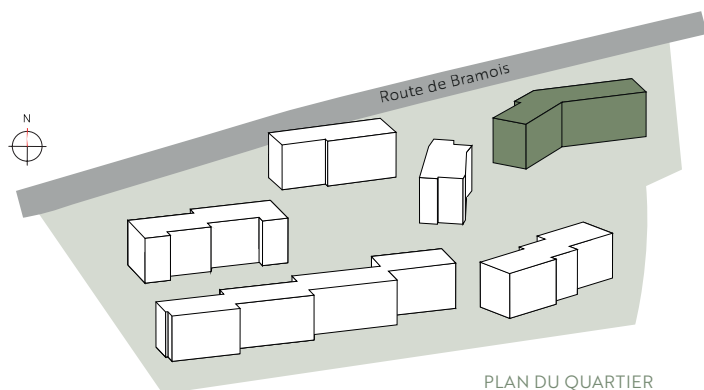

PLAN DU QUARTIER

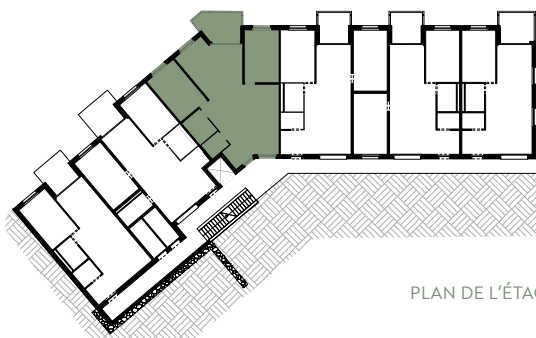

PLAN DE L'ÉTAGE

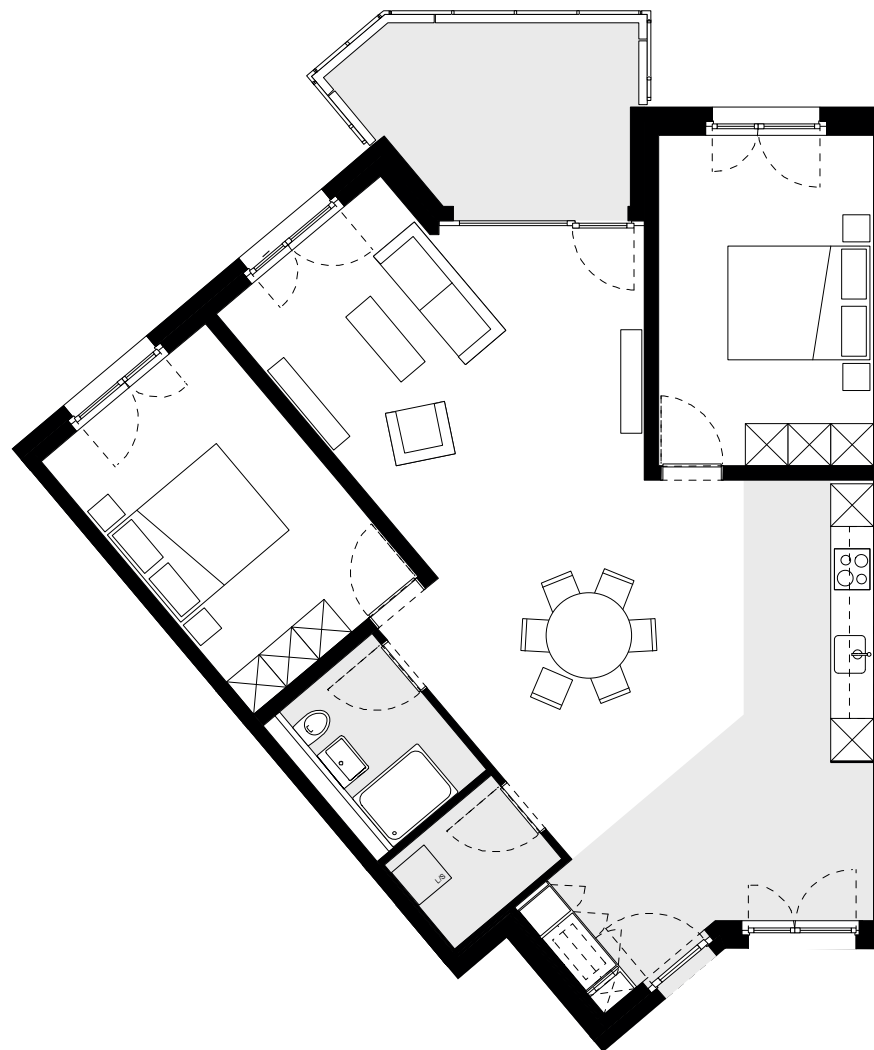

Echelle: 1/107^e

BÂTIMENT B
LOT B1.3
3,5 PIÈCES

Étage

Surface appartement

Surface balcon

Rez supérieur

92 m²

13 m²



commercial-valais@comptoir-immo.ch
+41 27 345 23 02