






# LES COTEAUX DE BRAMOIS

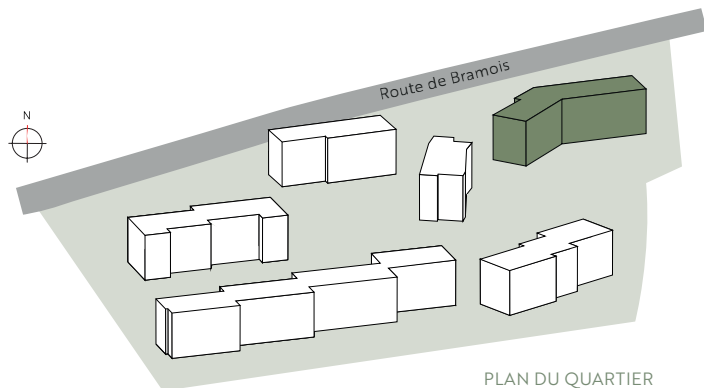

PLAN DU QUARTIER

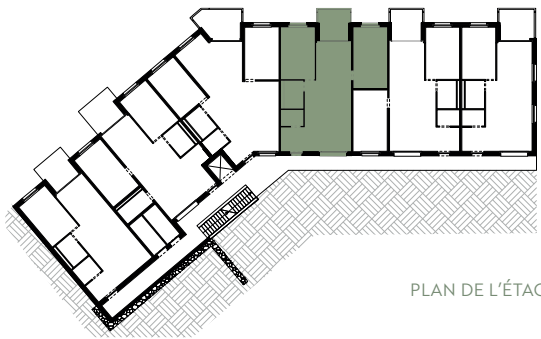

PLAN DE L'ÉTAGE

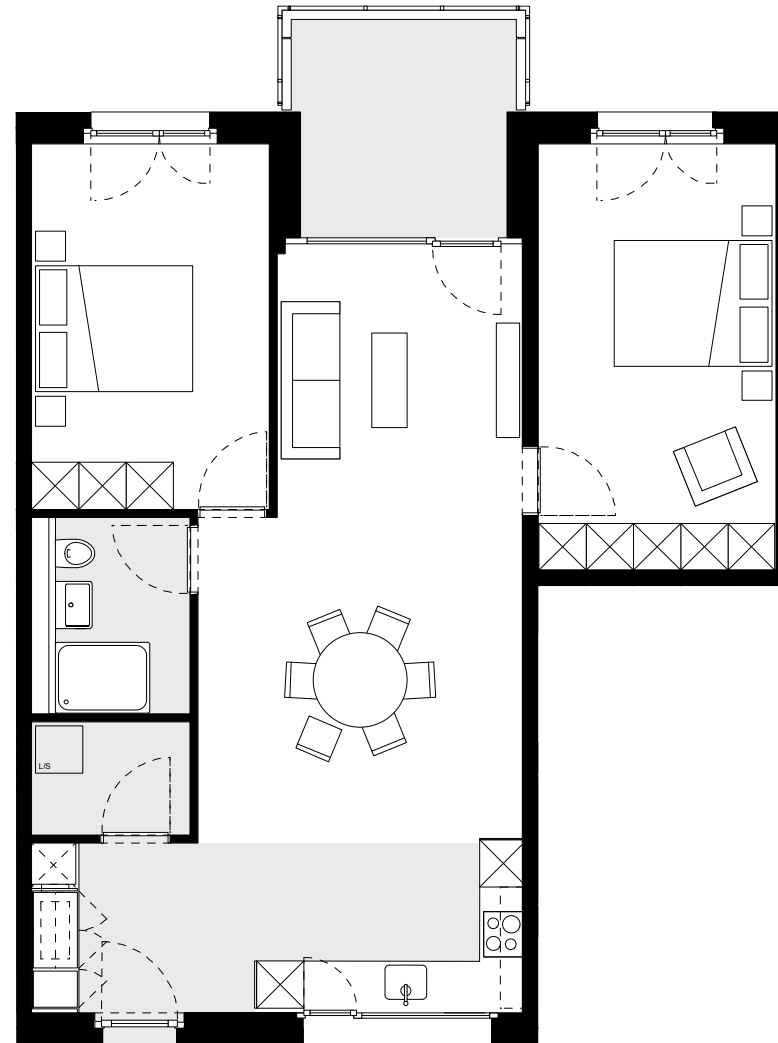

Echelle: 1/96°

**BÂTIMENT B**  
**LOT B1.4**  
**3,5 PIÈCES**

Étage

Surface appartement

Surface balcon

Rez supérieur

**78,7 m<sup>2</sup>**

**11 m<sup>2</sup>**



commercial-valais@comptoir-immo.ch  
+41 27 345 23 02