






LES COTEAUX DE BRAMOIS

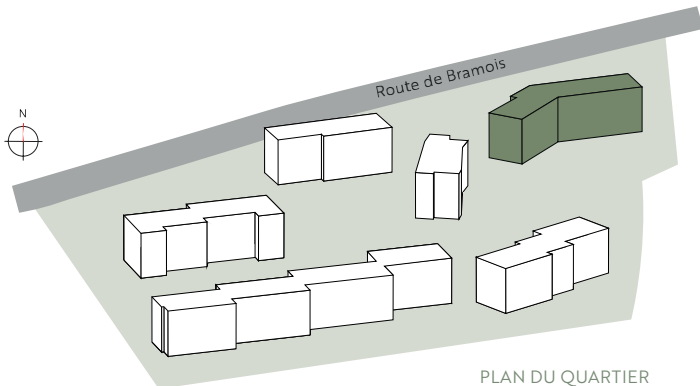

PLAN DU QUARTIER

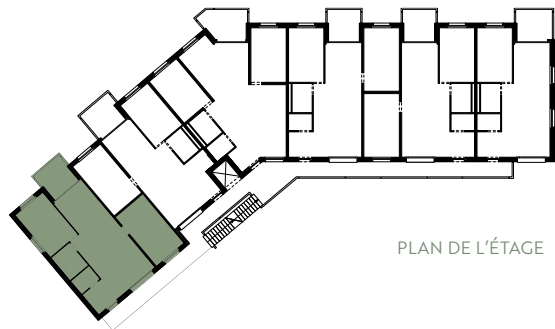

PLAN DE L'ÉTAGE

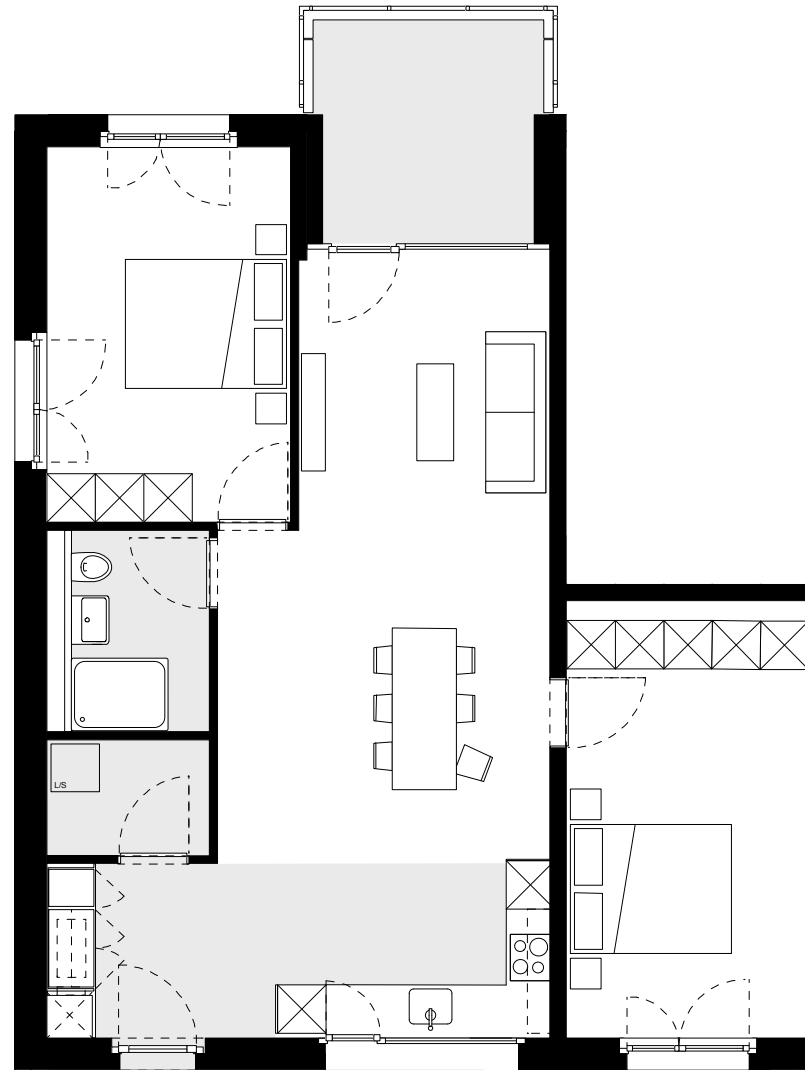

Echelle: 1/95°

BÂTIMENT B
LOT B2.1
3,5 PIÈCES

Étage

1

Surface appartement

78 m²

Surface balcon

11 m²



commercial-valais@comptoir-immo.ch
+41 27 345 23 02