






LES COTEAUX DE BRAMOIS

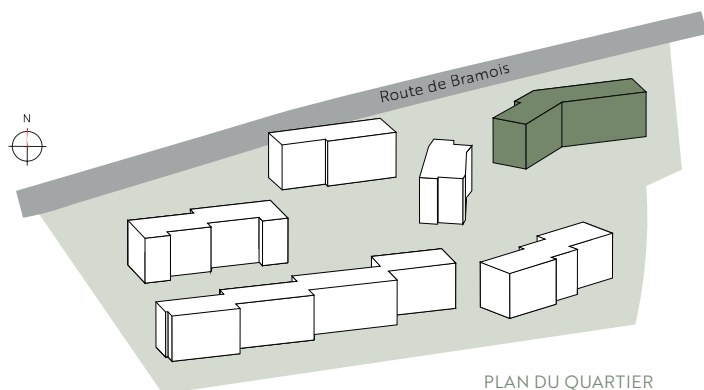

PLAN DU QUARTIER

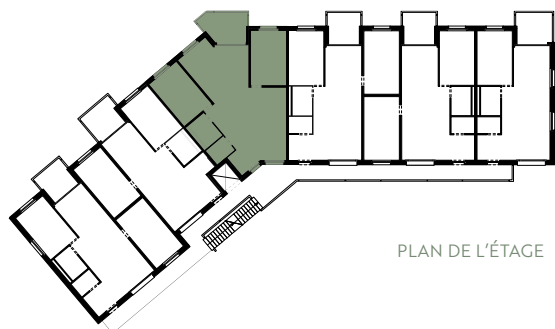

PLAN DE L'ÉTAGE

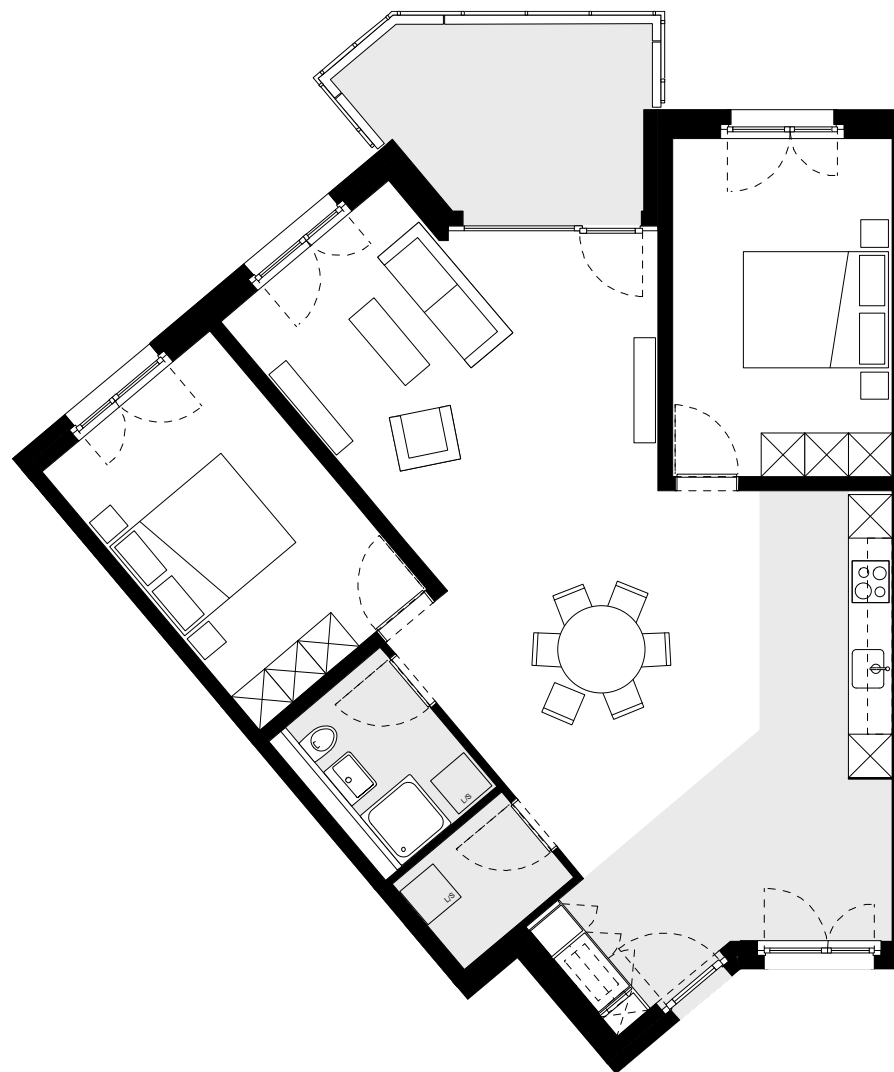

Echelle: 1/105°

BÂTIMENT B
LOT B2.3
3,5 PIÈCES

Étage

1

Surface appartement

92 m²

Surface balcon

13 m²


COMPTOIR IMMOBILIER
RÉGISSEURS DEPUIS 1825

commercial-valais@comptoir-immo.ch
+41 27 345 23 02