






# LES COTEAUX DE BRAMOIS

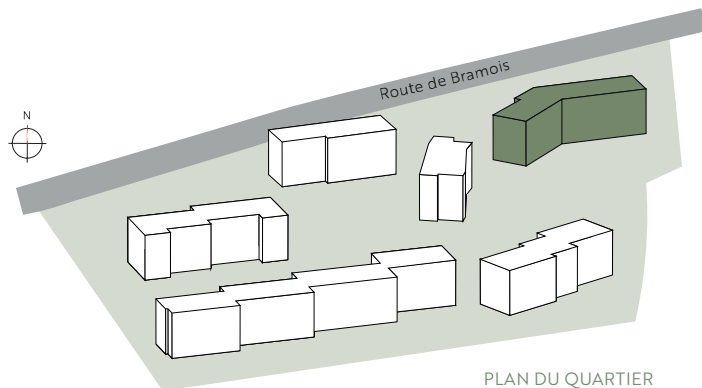

PLAN DU QUARTIER

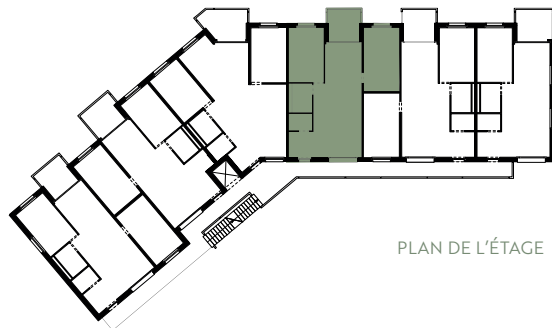

PLAN DE L'ÉTAGE

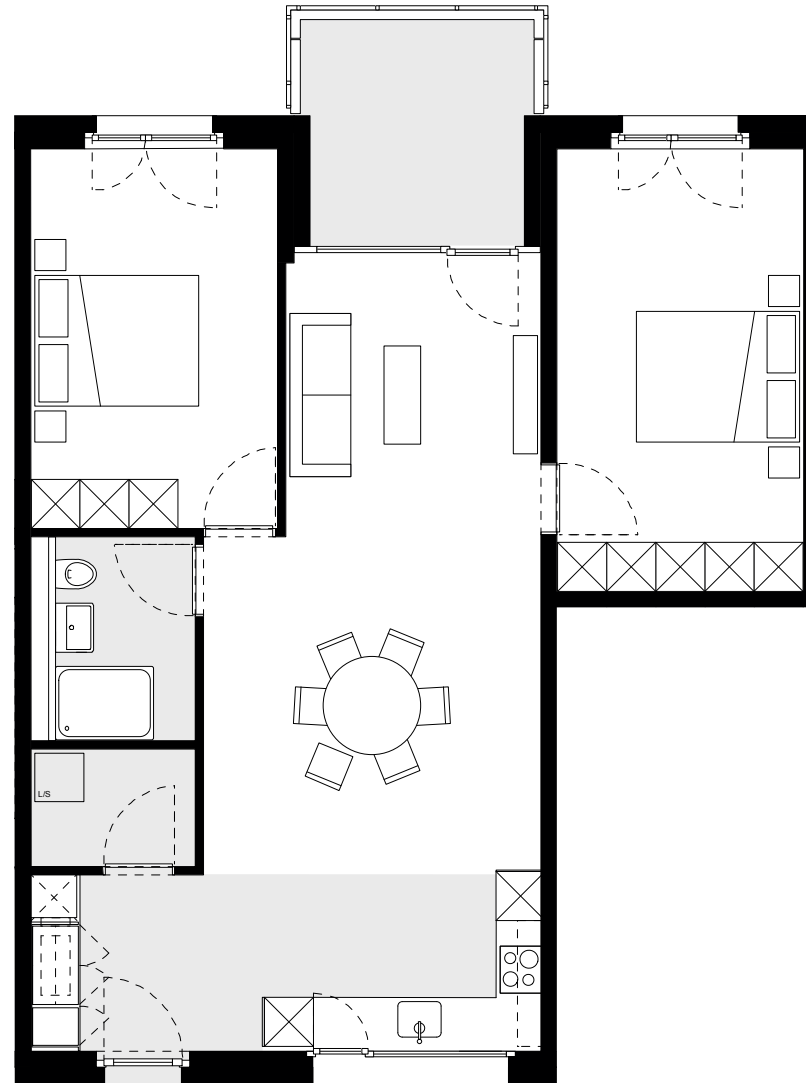

Echelle: 1/93°

**BÂTIMENT B**  
**LOT B2.4**  
**3,5 PIÈCES**

Étage	1
Surface appartement	78,3 m <sup>2</sup>
Surface balcon	11 m <sup>2</sup>

**COMPTOIR IMMOBILIER**  
RÉGISSEURS DEPUIS 1825

[commercial-valais@comptoir-immo.ch](mailto:commercial-valais@comptoir-immo.ch)  
+41 27 345 23 02