






# LES COTEAUX DE BRAMOIS

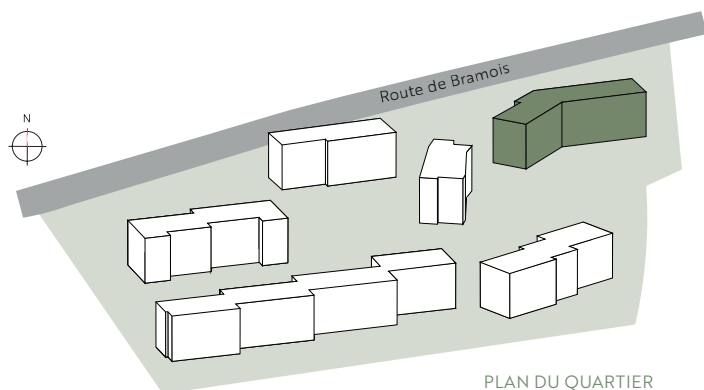

PLAN DU QUARTIER

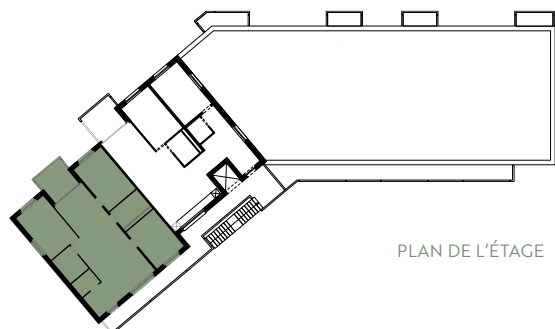

PLAN DE L'ÉTAGE

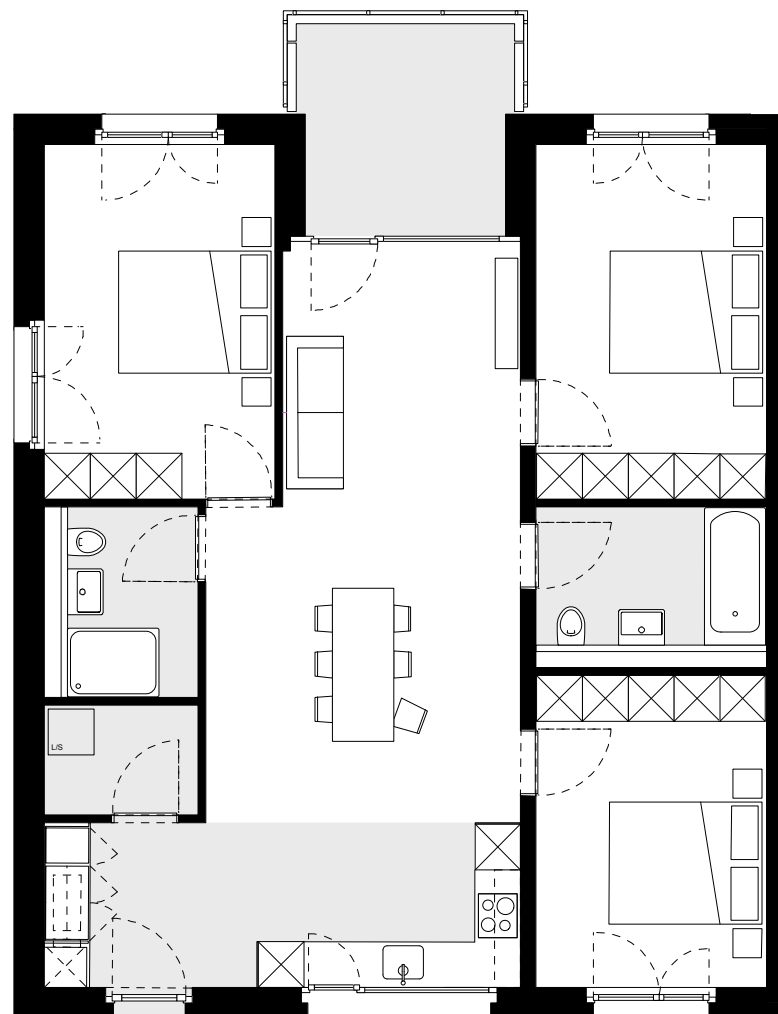

Echelle: 1/100<sup>e</sup>

**BÂTIMENT B**  
**LOT B3.1**  
**4,5 PIÈCES**

Étage

2

Surface appartement

**94,1 m<sup>2</sup>**

Surface balcon

**11 m<sup>2</sup>**



**commercial-valais@comptoir-immo.ch**  
**+41 27 345 23 02**