






LES COTEAUX DE BRAMOIS

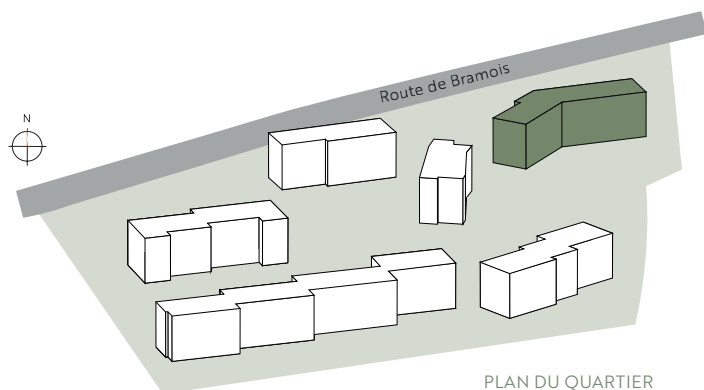

PLAN DU QUARTIER

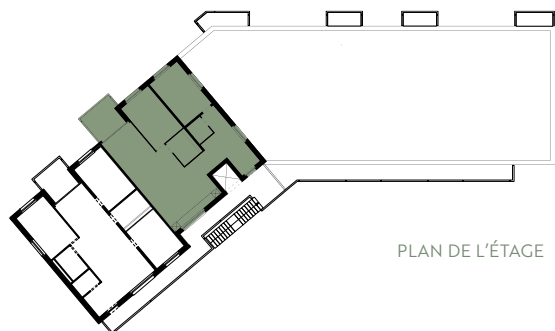

PLAN DE L'ÉTAGE

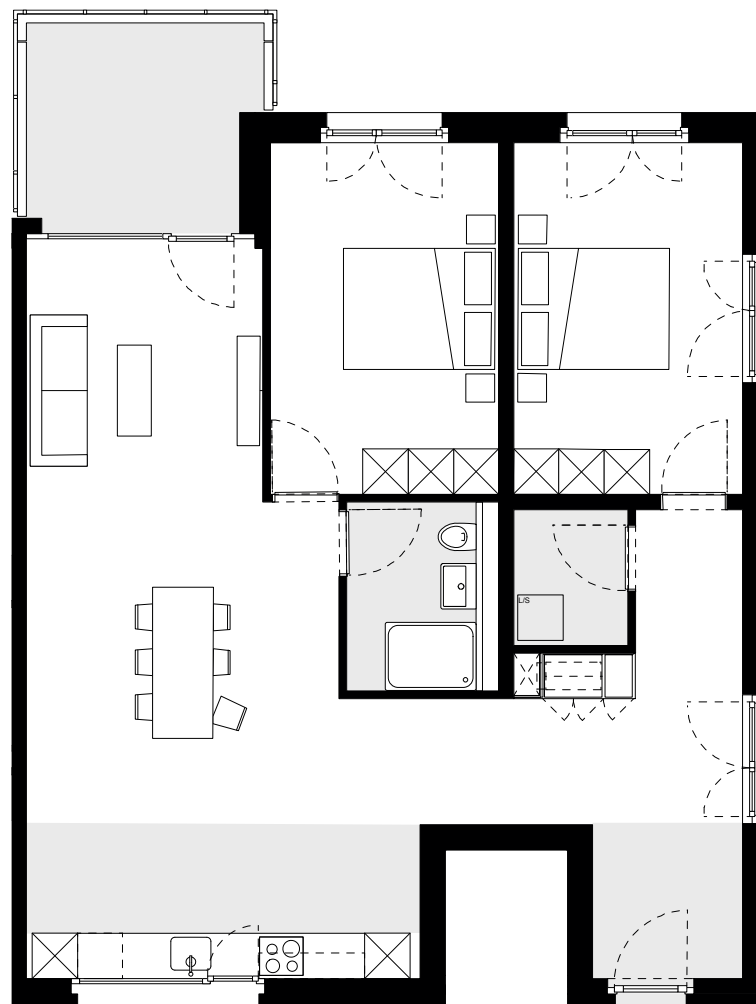

Echelle: 1/100^e

BÂTIMENT B
LOT B3.2
3,5 PIÈCES

Étage

2

Surface appartement

91,2 m²

Surface balcon

11 m²


COMPTOIR IMMOBILIER
RÉGISSEURS DEPUIS 1825

commercial-valais@comptoir-immo.ch
+41 27 345 23 02