






LES COTEAUX DE BRAMOIS

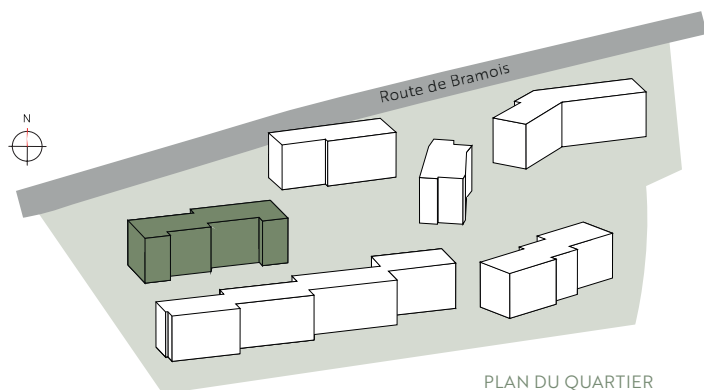

PLAN DU QUARTIER

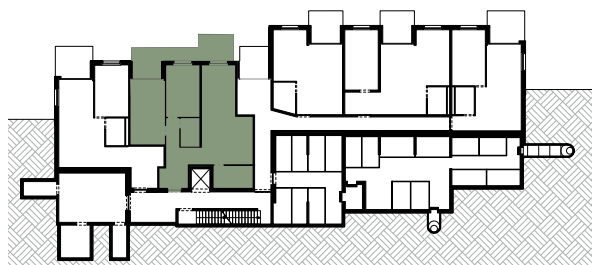

PLAN DE L'ÉTAGE

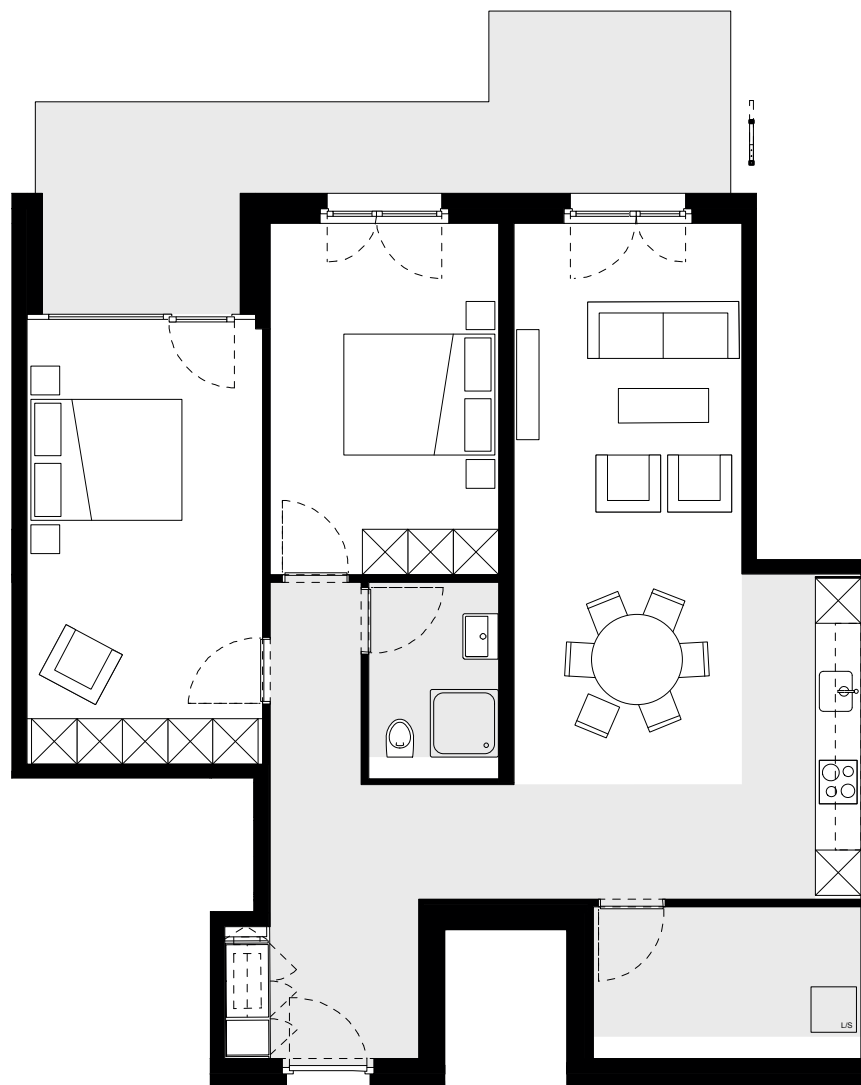

Echelle: 1/100^e

BÂTIMENT C1
LOT C10.2
3,5 PIÈCES

Étage

Surface appartement

Surface terrasse / jardin

Rez inférieur

89,8 m²

26 m² / 58 m²


COMPTOIR IMMOBILIER
RÉGISSEURS DEPUIS 1825

commercial-valais@comptoir-immo.ch
+41 27 345 23 02