






LES COTEAUX DE BRAMOIS

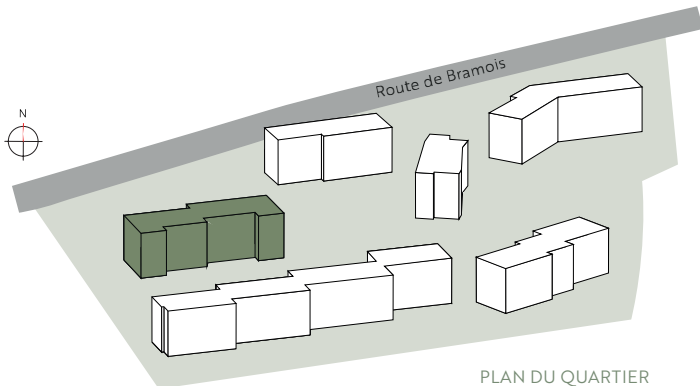

PLAN DU QUARTIER

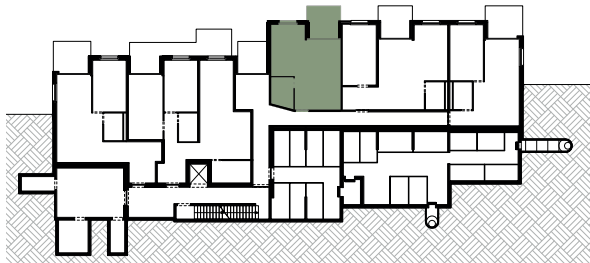

PLAN DE L'ÉTAGE

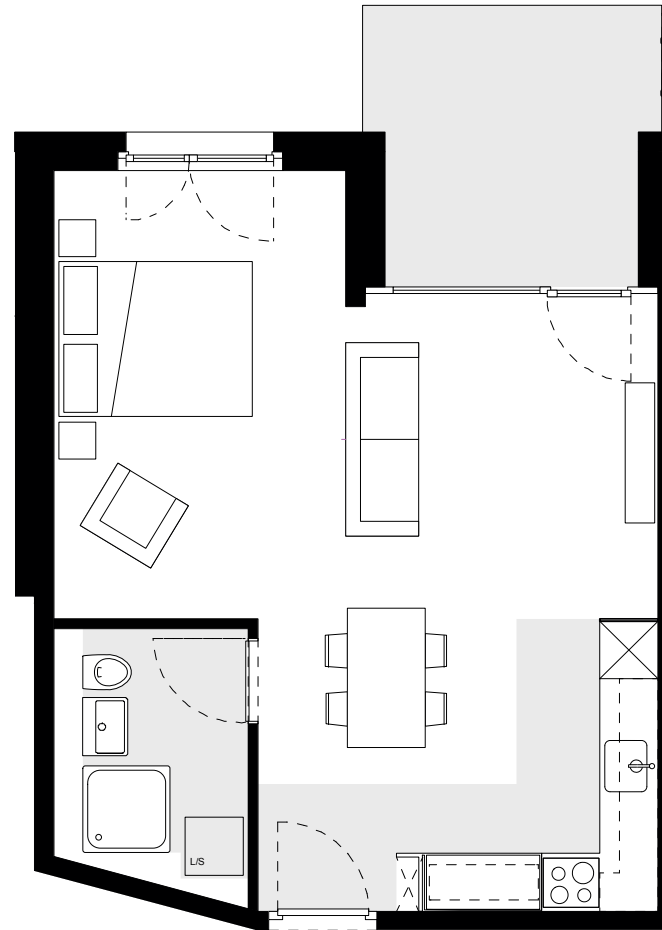

Echelle: 1/78°

BÂTIMENT C1
LOT C10.3
1,5 PIÈCES

Étage

Surface appartement

Surface terrasse / jardin

Rez inférieur

41,5 m²

12 m² / 25 m²



COMPTOIR IMMOBILIER
RÉGISSEURS DEPUIS 1825
commercial-valais@comptoir-immo.ch
+41 27 345 23 02