






# LES COTEAUX DE BRAMOIS

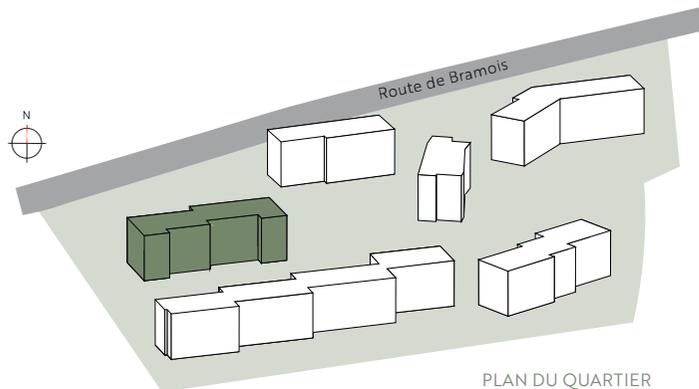

PLAN DU QUARTIER

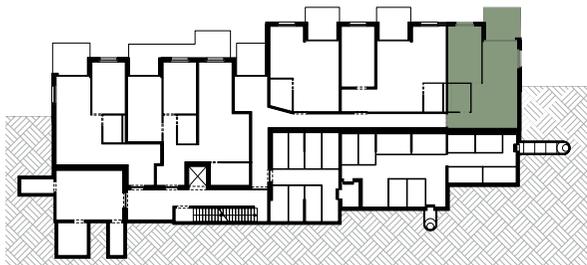

PLAN DE L'ÉTAGE

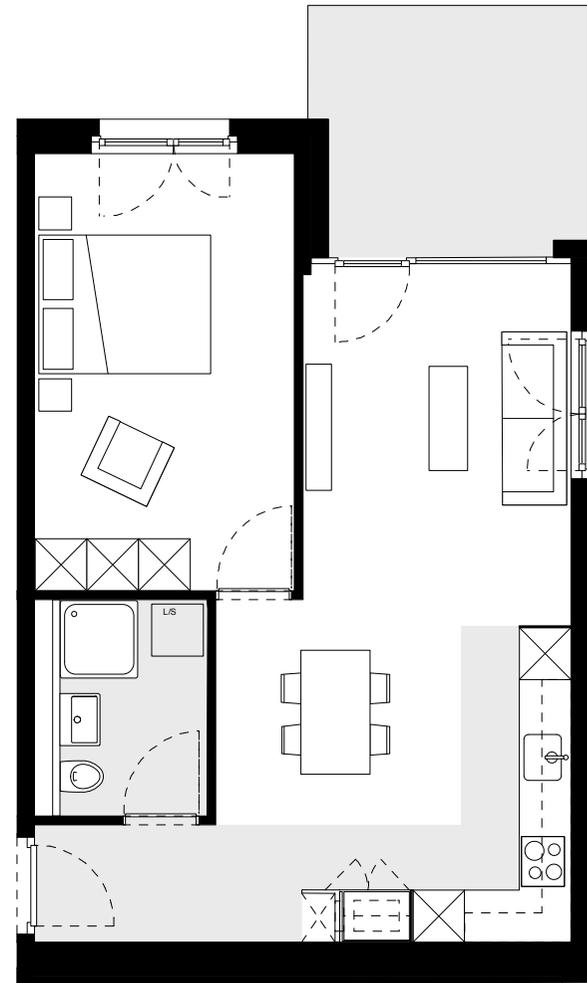

Echelle: 1/88°

**BÂTIMENT C1**  
**LOT C10.5**  
**2,5 PIÈCES**

Étage

Surface appartement

Surface terrasse / jardin

Rez inférieur

**50,7 m<sup>2</sup>**

**12 m<sup>2</sup> / 52 m<sup>2</sup>**



**COMPTOIR IMMOBILIER**  
RÉGISSEURS DEPUIS 1825  
[commercial-valais@comptoir-immo.ch](mailto:commercial-valais@comptoir-immo.ch)  
**+41 27 345 23 02**