





LES COTEAUX DE BRAMOIS

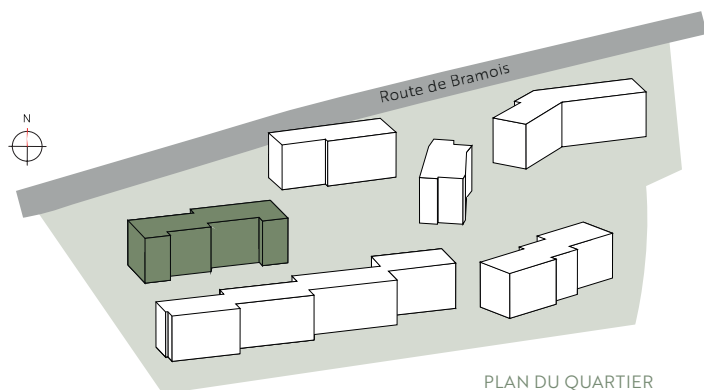

PLAN DU QUARTIER



PLAN DE L'ÉTAGE

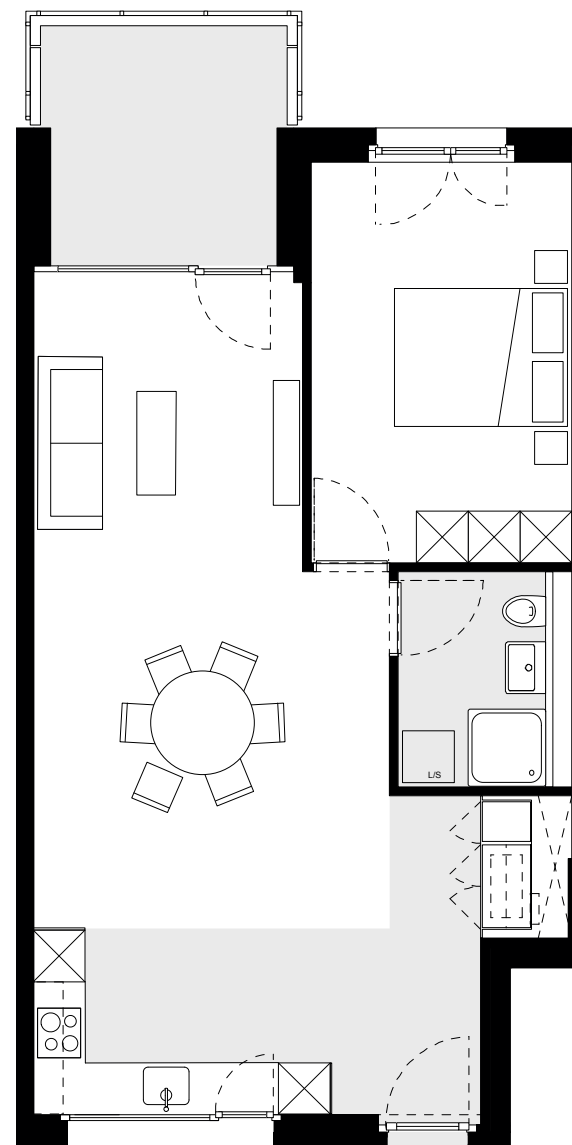

Echelle: 1/88°

BÂTIMENT C1
LOT C11.2
2,5 PIÈCES

Étage

Surface appartement

Surface balcon

Rez supérieur

60,2 m²

11 m²



commercial-valais@comptoir-immo.ch
+41 27 345 23 02