





LES COTEAUX


DE BRAMOIS

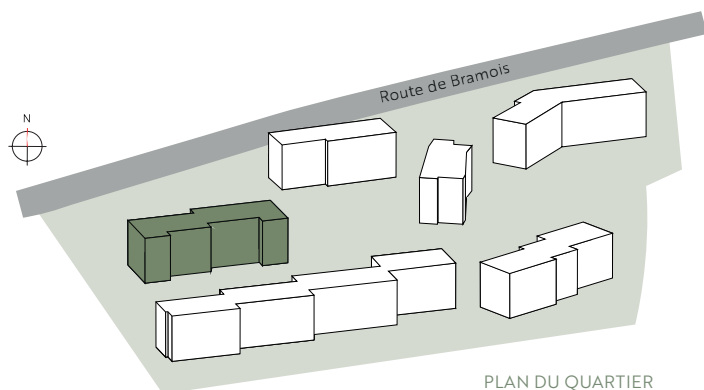

PLAN DU QUARTIER

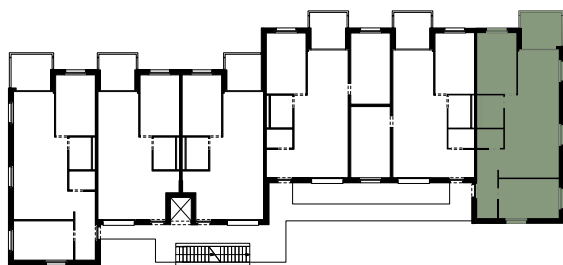

PLAN DE L'ÉTAGE

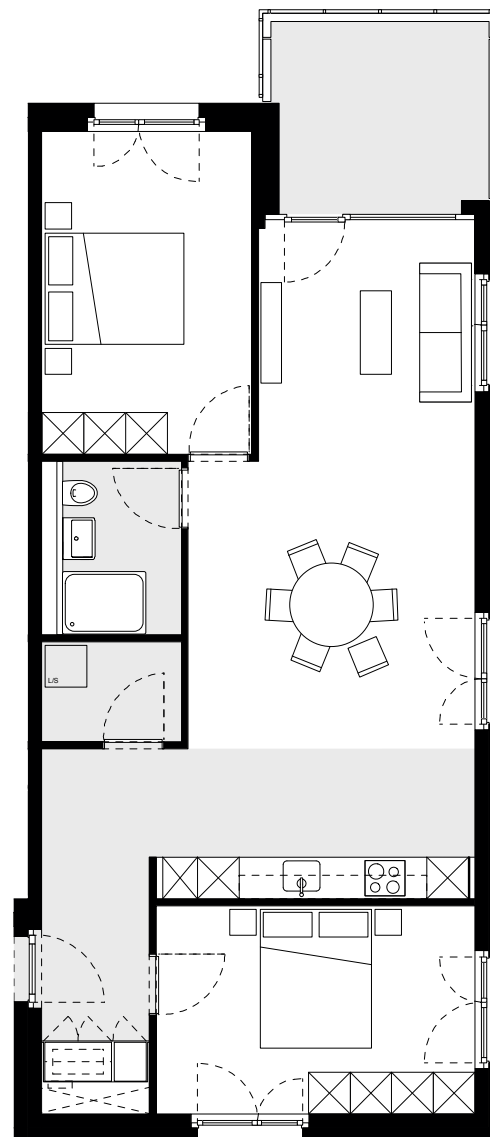

Echelle: 1/111^e

BÂTIMENT C1
LOT C11.6
3,5 PIÈCES

Étage

Surface appartement

Surface balcon

Rez supérieur

80,5 m²

11 m²



commercial-valais@comptoir-immo.ch
+41 27 345 23 02