






LES COTEAUX DE BRAMOIS

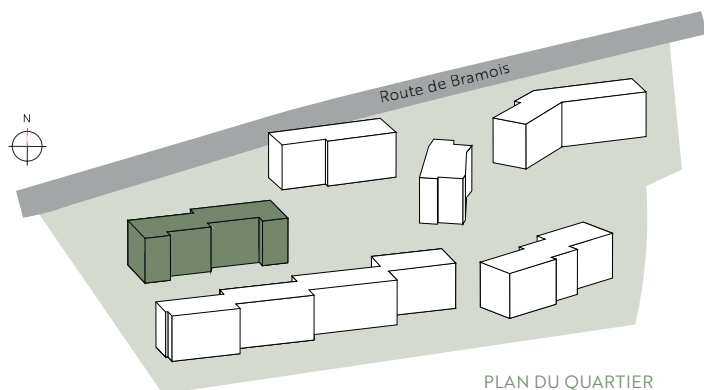

PLAN DU QUARTIER

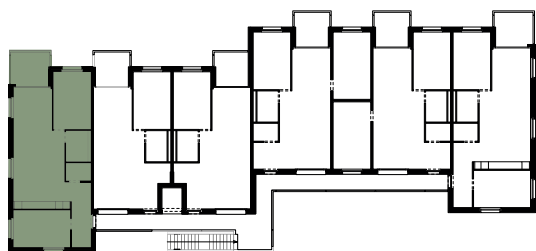

PLAN DE L'ÉTAGE

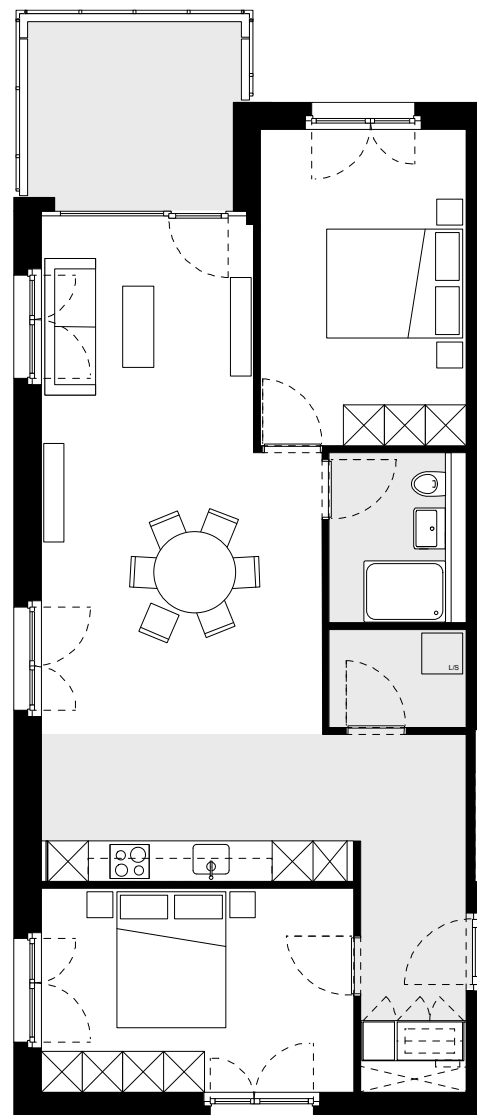

Echelle: 1/112^e

BÂTIMENT C1
LOT C12.1
3,5 PIÈCES

Étage

Surface appartement

Surface balcon

1

80,5 m²

11 m²


COMPTOIR IMMOBILIER
RÉGISSEURS DEPUIS 1825

commercial-valais@comptoir-immo.ch
+41 27 345 23 02