






LES COTEAUX DE BRAMOIS

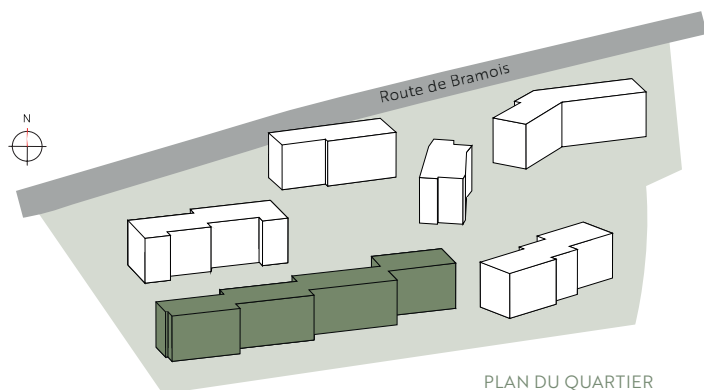

PLAN DU QUARTIER

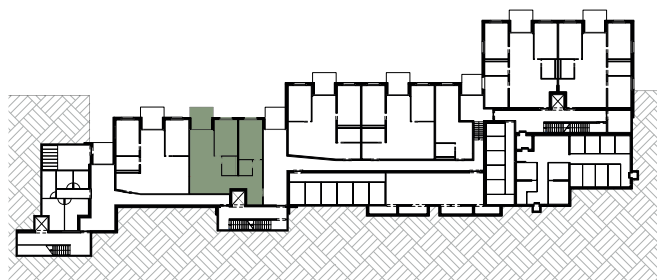

PLAN DE L'ÉTAGE

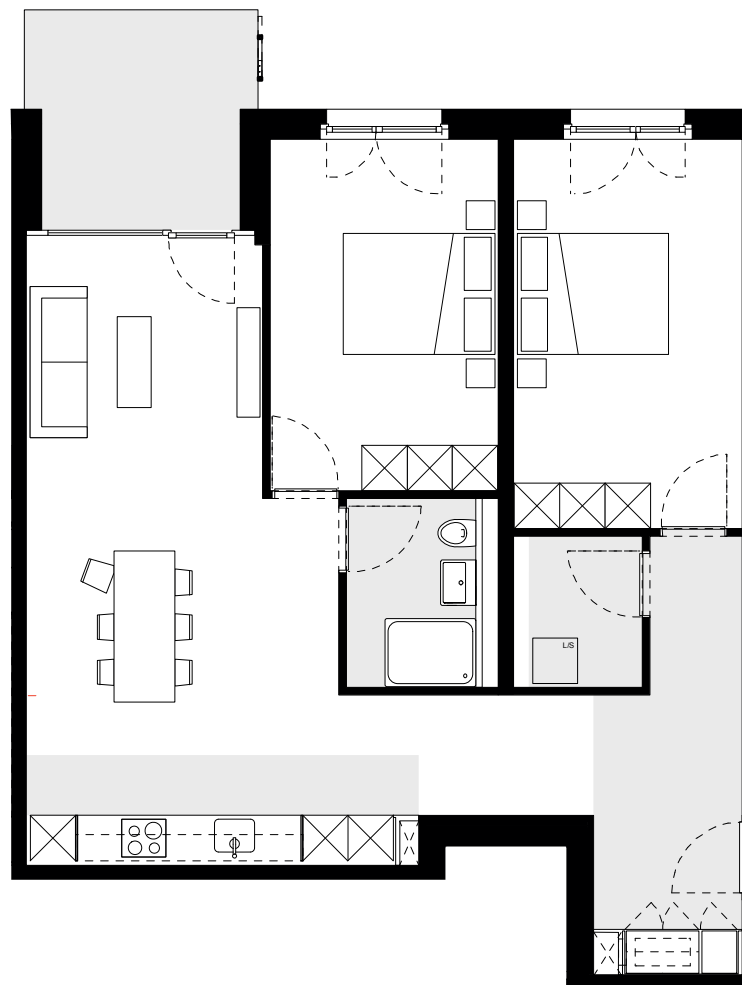

Echelle: 1/100^e

BÂTIMENT C2
LOT C20.2
3,5 PIÈCES

Étage

Surface appartement

Surface terrasse / jardin

Rez inférieur

82,7 m²

12 m² / 40 m²



commercial-valais@comptoir-immo.ch
+41 27 345 23 02