






LES COTEAUX DE BRAMOIS

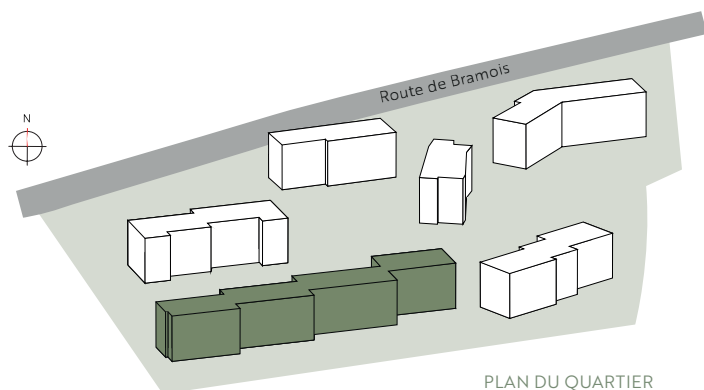

PLAN DU QUARTIER

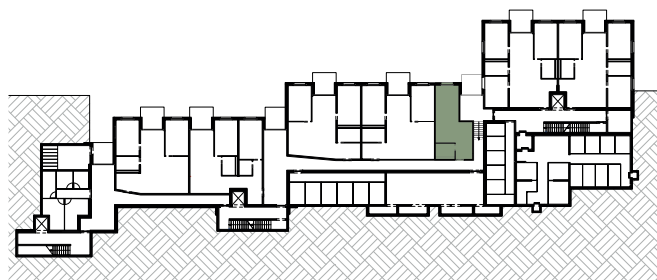

PLAN DE L'ÉTAGE

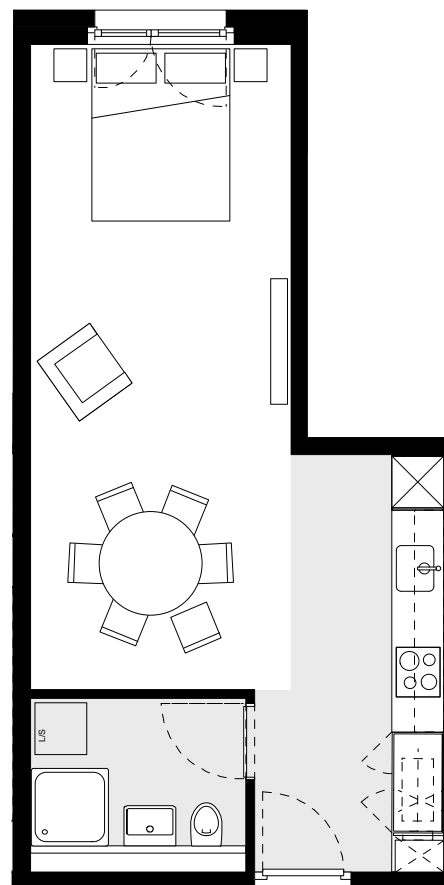

Echelle: 1/88°

BÂTIMENT C2
LOT C20.5
1,5 PIÈCES

Étage

Surface appartement

Rez inférieur

36,1 m²


COMPTOIR IMMOBILIER
RÉGISSEURS DEPUIS 1825

commercial-valais@comptoir-immo.ch
+41 27 345 23 02