






# LES COTEAUX DE BRAMOIS

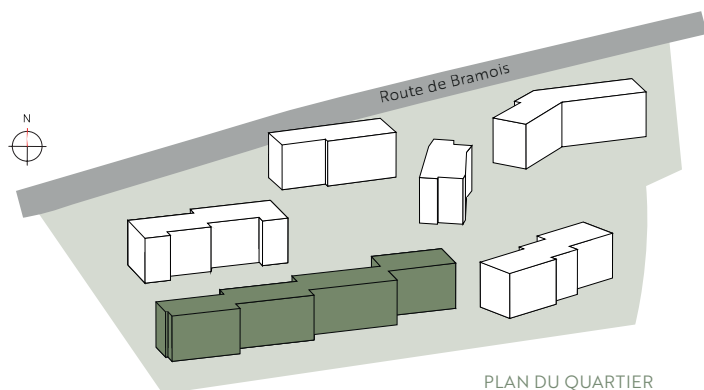

PLAN DU QUARTIER

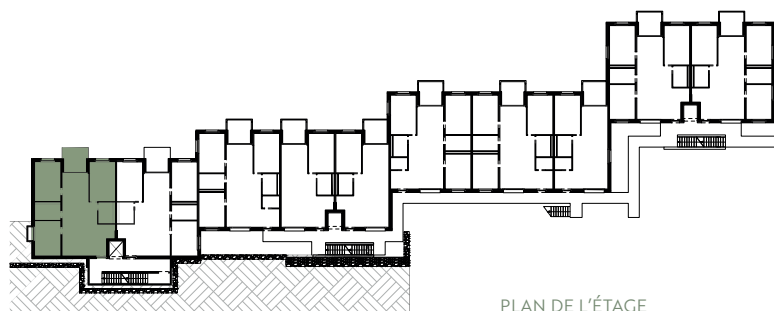

PLAN DE L'ÉTAGE

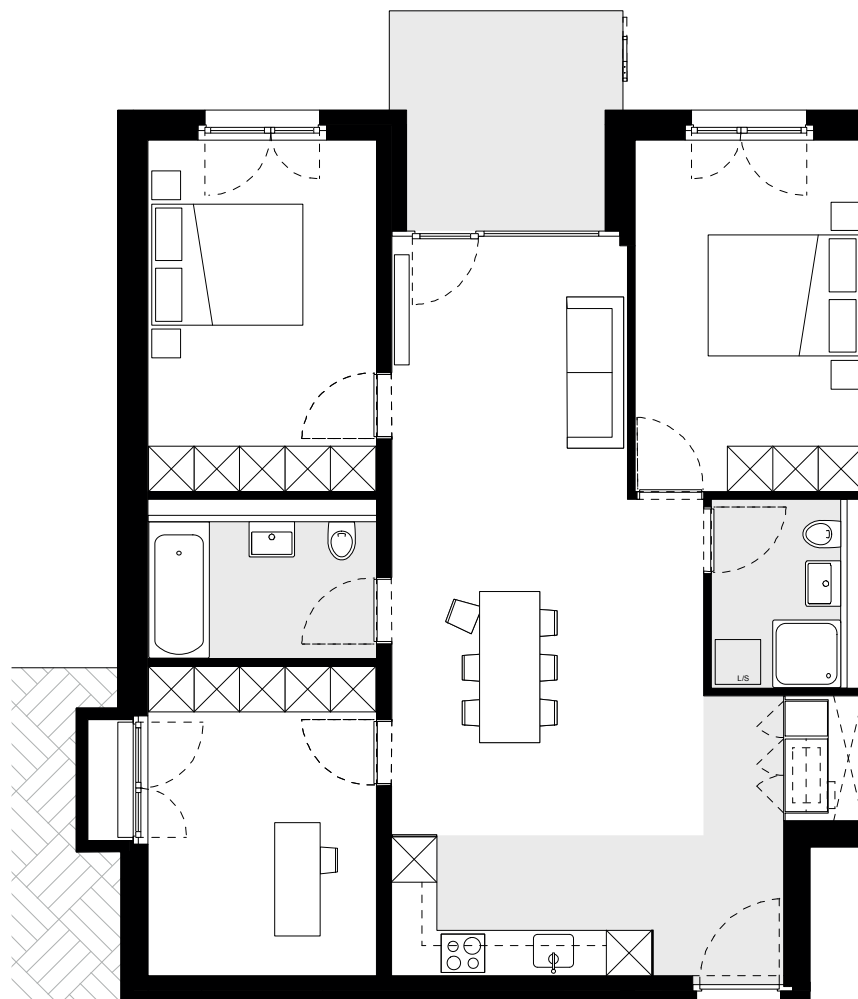

Echelle: 1/100<sup>e</sup>

**BÂTIMENT C2**  
**LOT C21.1**  
**3,5 PIÈCES**

Étage

Surface appartement

Surface terrasse / jardin

Rez supérieur

**79,7 m<sup>2</sup>**

**12 m<sup>2</sup> / 50 m<sup>2</sup>**

  
**COMPTOIR IMMOBILIER**  
RÉGISSEURS DEPUIS 1825

[commercial-valais@comptoir-immo.ch](mailto:commercial-valais@comptoir-immo.ch)  
**+41 27 345 23 02**