






LES COTEAUX DE BRAMOIS

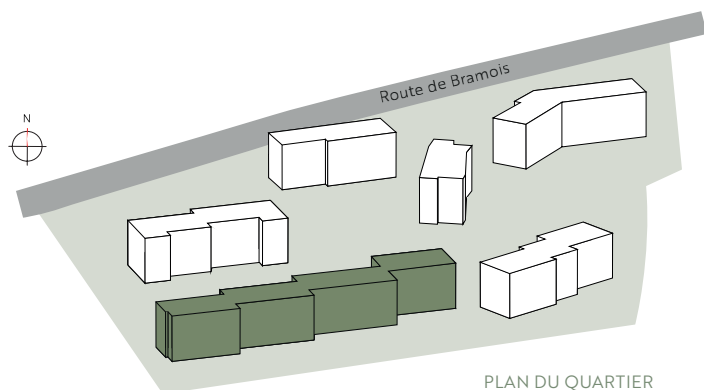

PLAN DU QUARTIER

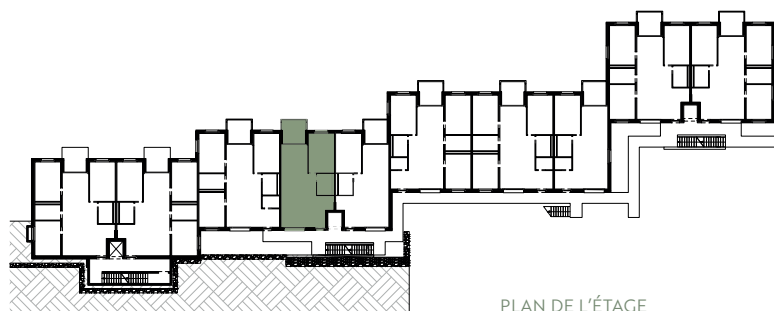

PLAN DE L'ÉTAGE

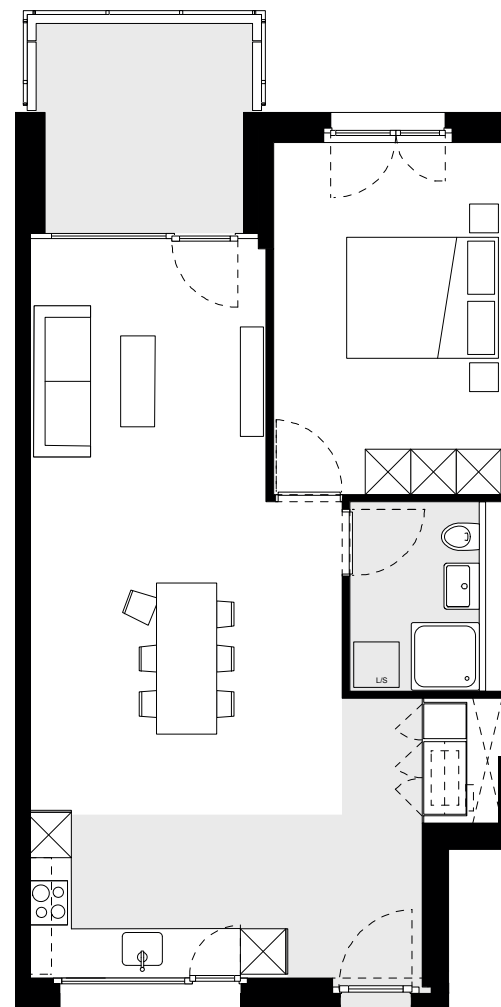

Echelle: 1/100^e

BÂTIMENT C2
LOT C21.4
2,5 PIÈCES

Étage

Surface appartement

Surface balcon

Rez supérieur

60,2 m²

11 m²

COMPTOIR IMMOBILIER
RÉGISSEURS DEPUIS 1825

commercial-valais@comptoir-immo.ch
+41 27 345 23 02