





# LES COTEAUX


DE BRAMOIS

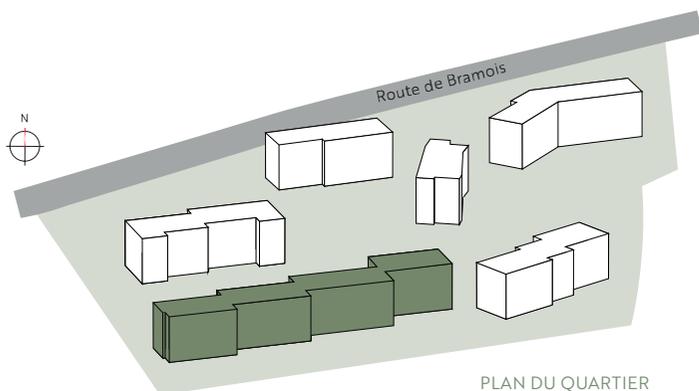

PLAN DU QUARTIER

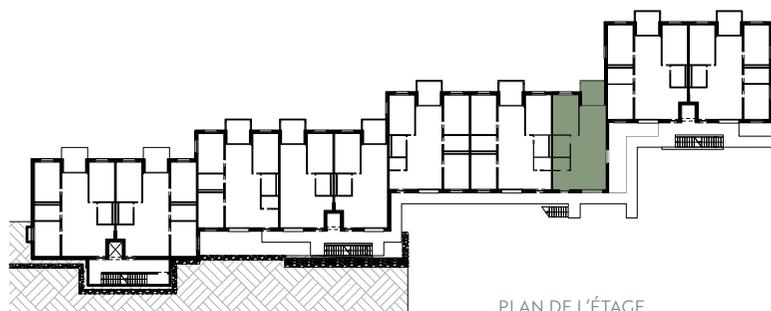

PLAN DE L'ÉTAGE

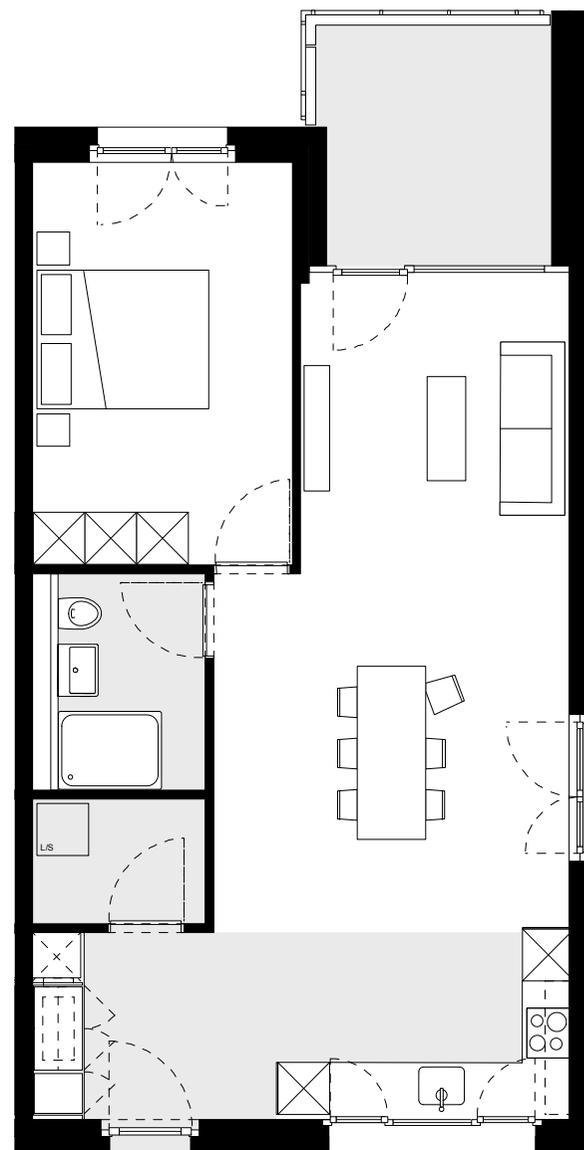

Echelle: 1/88°

**BÂTIMENT C2**  
**LOT C21.8**  
**2,5 PIÈCES**

Étage

Surface appartement

Surface balcon

Rez supérieur

**62,7 m<sup>2</sup>**

**11 m<sup>2</sup>**



**commercial-valais@comptoir-immo.ch**  
**+41 27 345 23 02**