






LES COTEAUX DE BRAMOIS

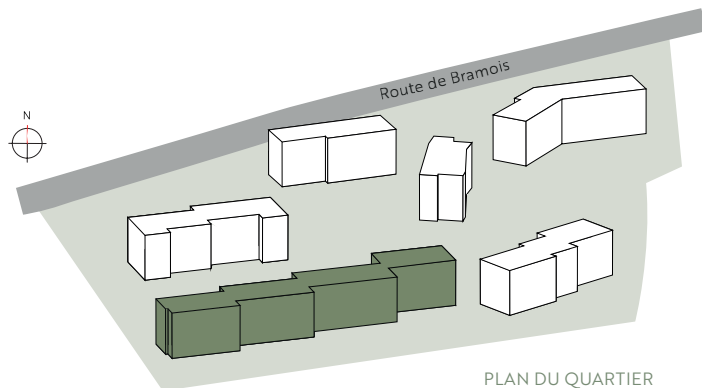

PLAN DU QUARTIER

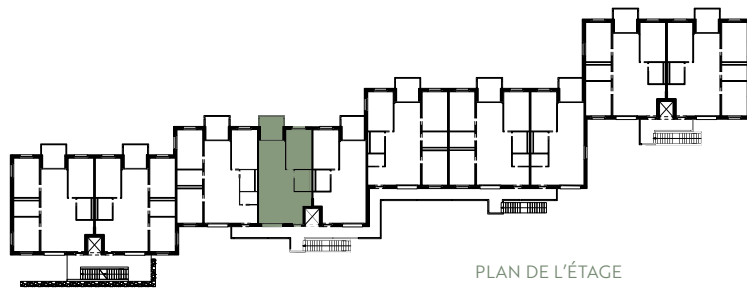

PLAN DE L'ÉTAGE

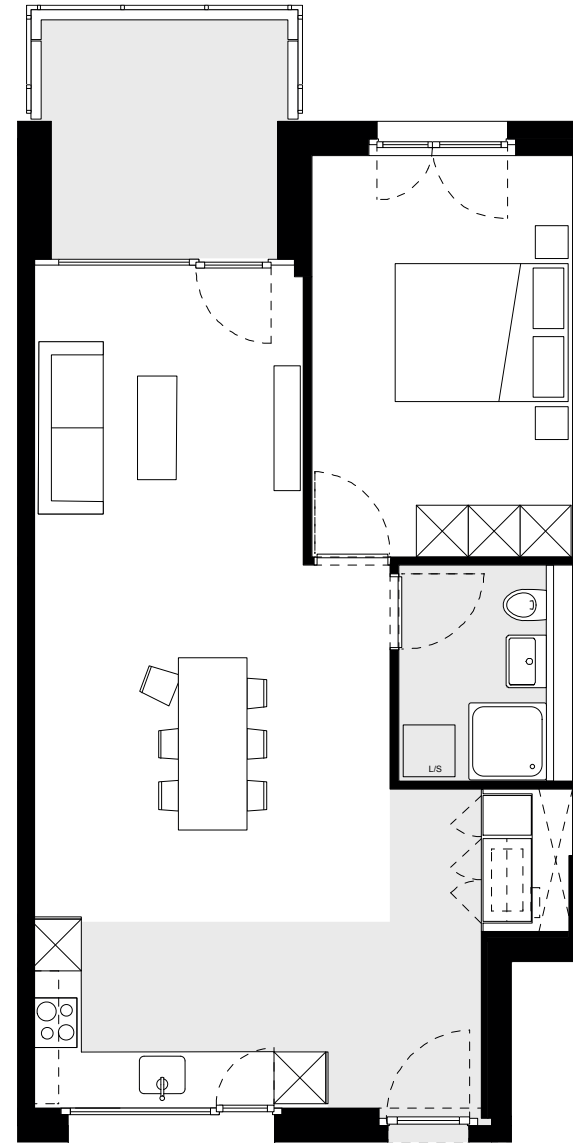

Echelle: 1/88°

BÂTIMENT C2
LOT C22.4
2,5 PIÈCES

Étage

1

Surface appartement

60,2 m²

Surface balcon

11 m²


COMPTOIR IMMOBILIER
RÉGISSEURS DEPUIS 1825

commercial-valais@comptoir-immo.ch
+41 27 345 23 02