





LES COTEAUX DE BRAMOIS

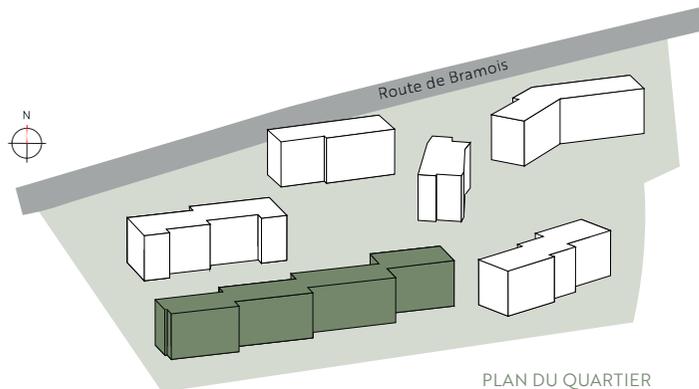

PLAN DU QUARTIER

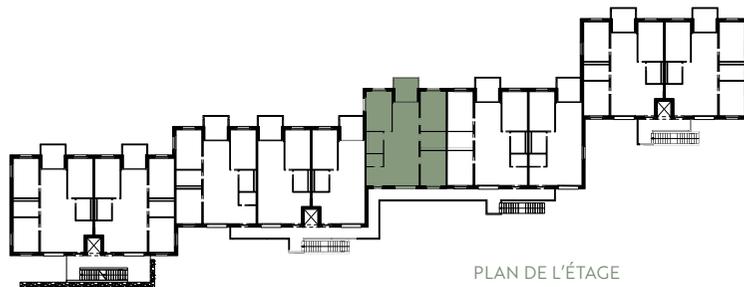

PLAN DE L'ÉTAGE



Echelle: 1/100^e

BÂTIMENT C2
LOT C22.6
4,5 PIÈCES

Étage	1
Surface appartement	93,9 m ²
Surface balcon	11 m ²


COMPTOIR IMMOBILIER
RÉGISSEURS DEPUIS 1825

commercial-valais@comptoir-immo.ch
+41 27 345 23 02