






LES COTEAUX DE BRAMOIS

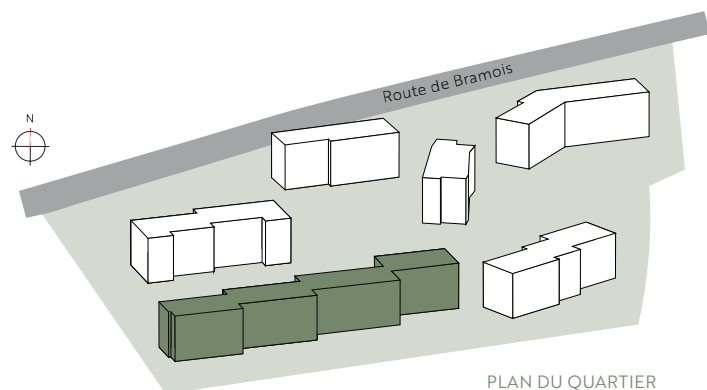

PLAN DU QUARTIER

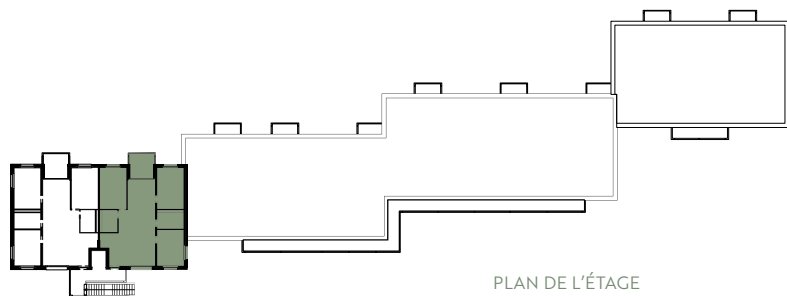

PLAN DE L'ÉTAGE

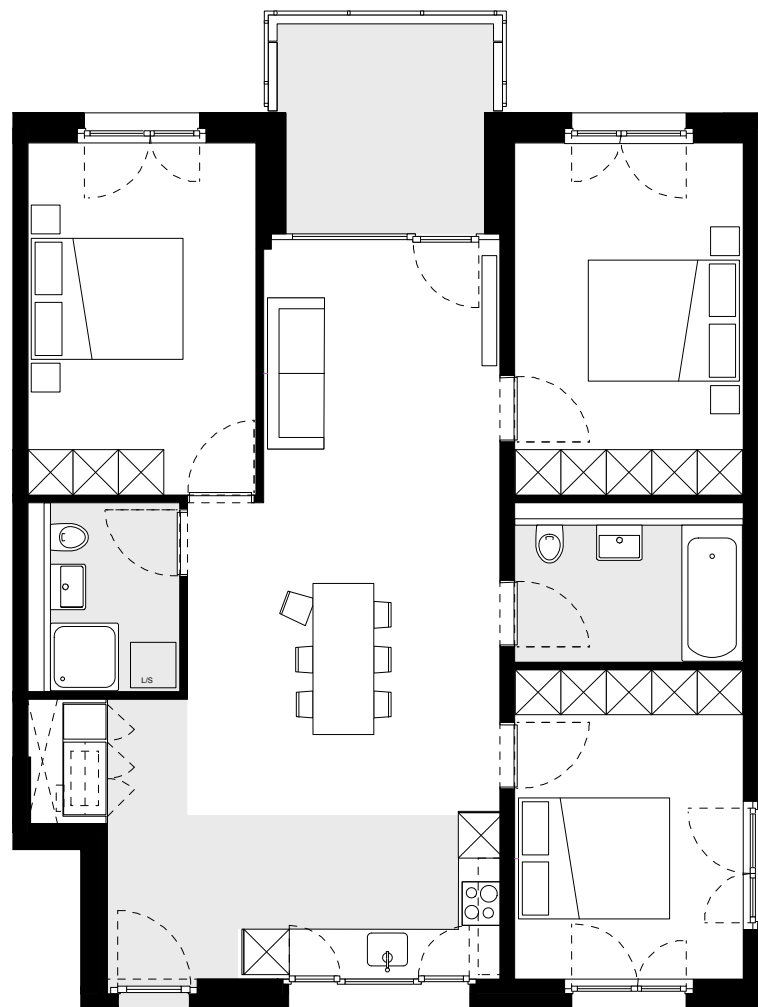

Echelle: 1/100^e

BÂTIMENT C2
LOT C23.2
4,5 PIÈCES

Étage

2

Surface appartement

92 m²

Surface balcon

11 m²



commercial-valais@comptoir-immo.ch
+41 27 345 23 02