





# LES COTEAUX DE BRAMOIS

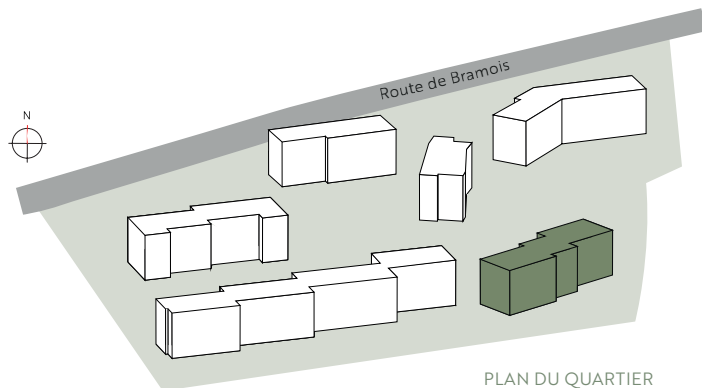

PLAN DU QUARTIER



PLAN DE L'ÉTAGE

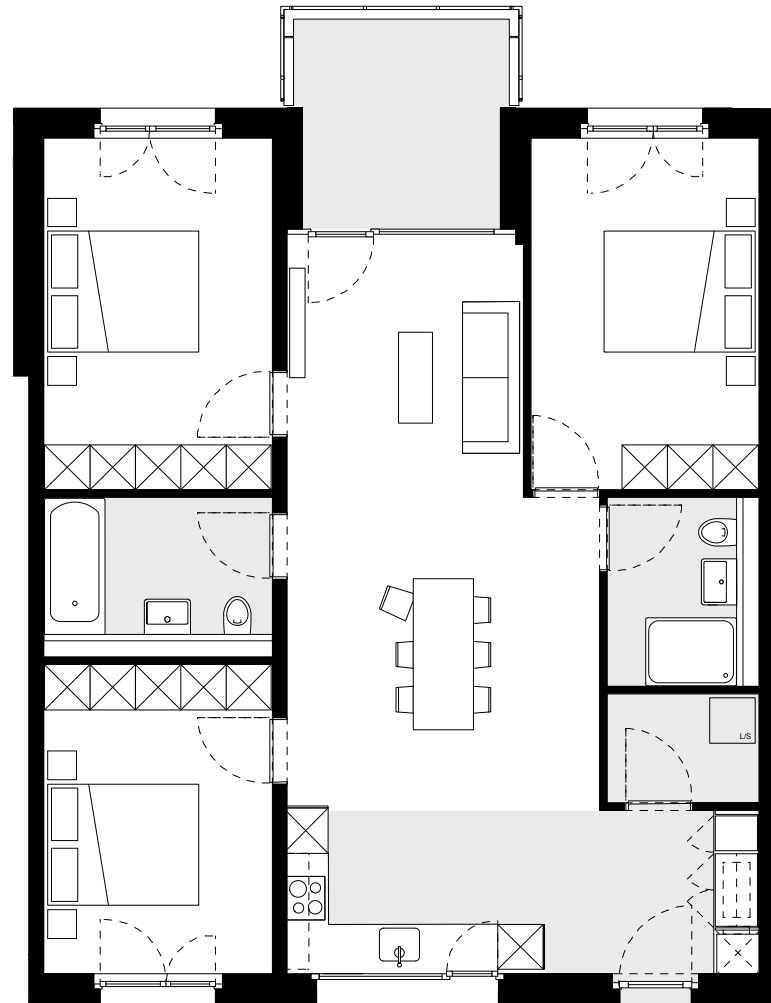

Echelle: 1/100<sup>e</sup>

**BÂTIMENT D**  
**LOT D1.4**  
**4,5 PIÈCES**

Étage

Surface appartement

Surface balcon

Rez supérieur

**94,1 m<sup>2</sup>**

**11 m<sup>2</sup>**



commercial-valais@comptoir-immo.ch  
+41 27 345 23 02