





LES COTEAUX DE BRAMOIS

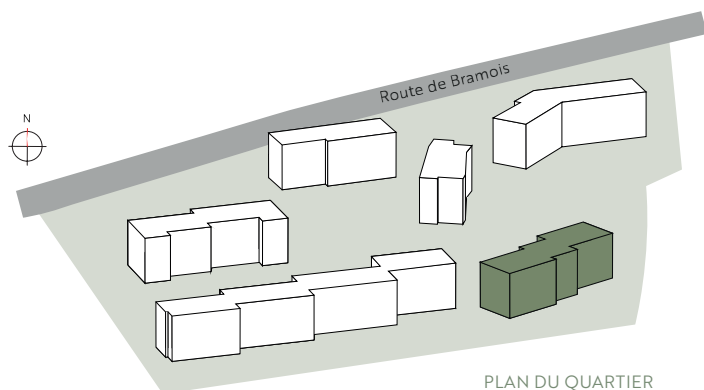

PLAN DU QUARTIER



PLAN DE L'ÉTAGE

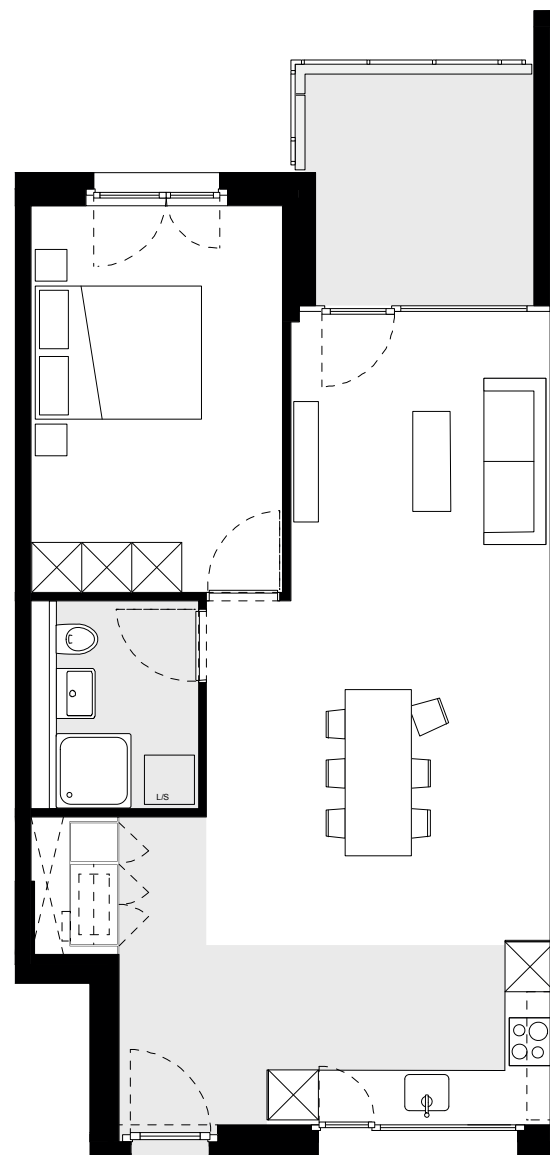

Echelle: 1/91^e

BÂTIMENT D
LOT D2.2
2,5 PIÈCES

Étage

Surface appartement

Surface balcon

1

59,6 m²

11 m²



commercial-valais@comptoir-immo.ch
+41 27 345 23 02