






LES COTEAUX DE BRAMOIS

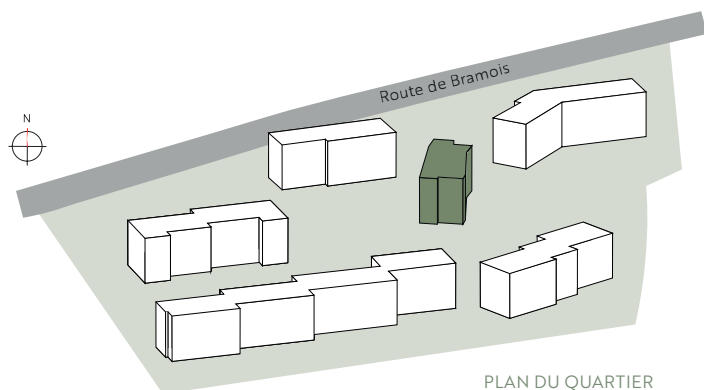

PLAN DU QUARTIER

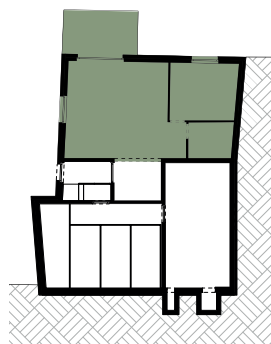

PLAN DE L'ÉTAGE

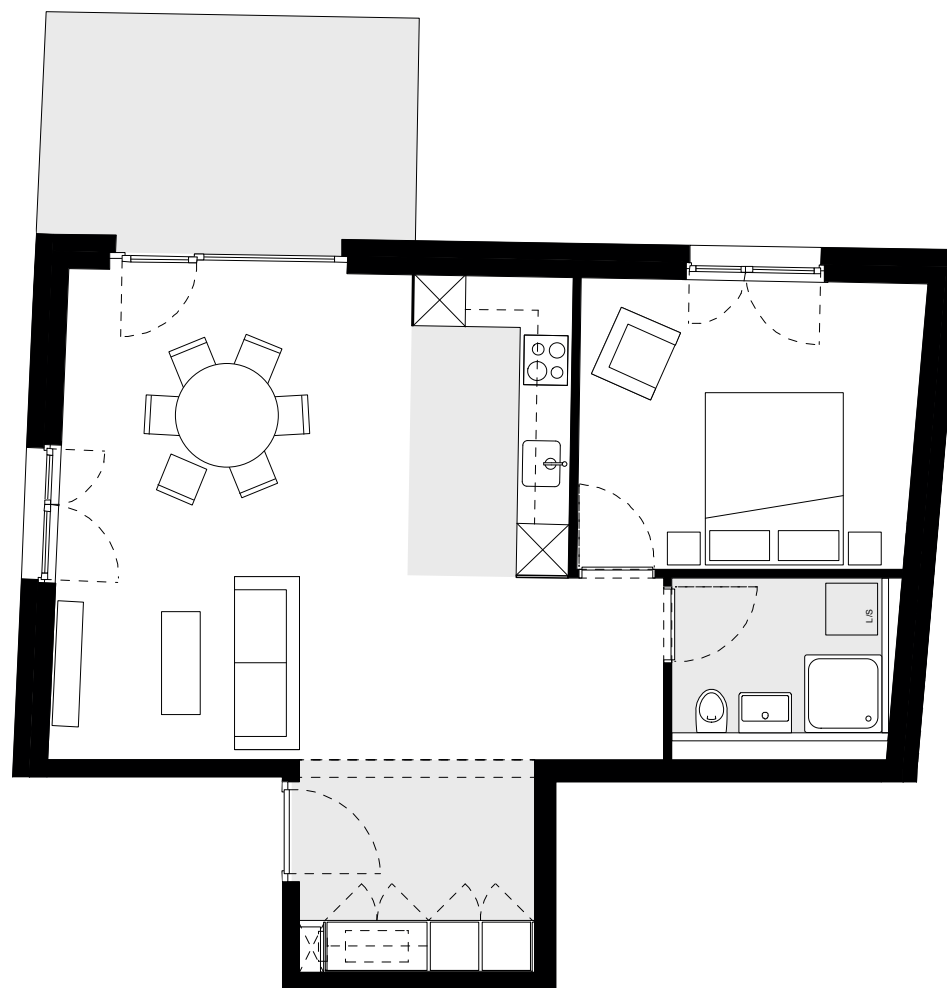

Echelle: 1/88°

BÂTIMENT PAVILLON
LOT MC.1
2,5 PIÈCES

Étage
Surface appartement
Surface terrasse

Rez inférieur
59,6 m²
14 m²


COMPTOIR IMMOBILIER
RÉGISSEURS DEPUIS 1825

commercial-valais@comptoir-immo.ch
+41 27 345 23 02