LES COTEAUX
DE BRAMOIS

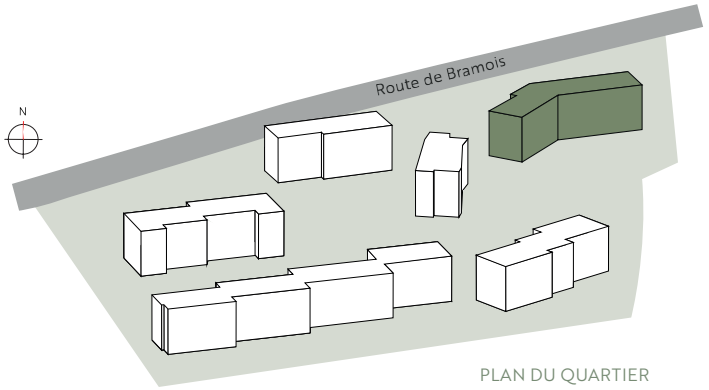

PLAN DU QUARTIER

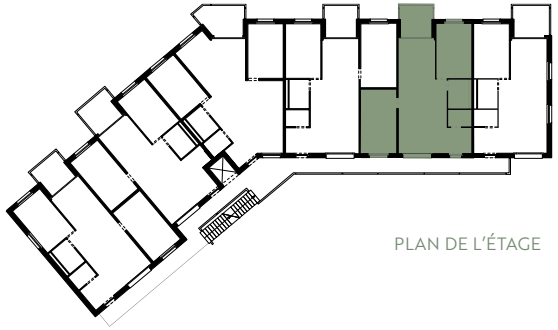

PLAN DE L'ÉTAGE

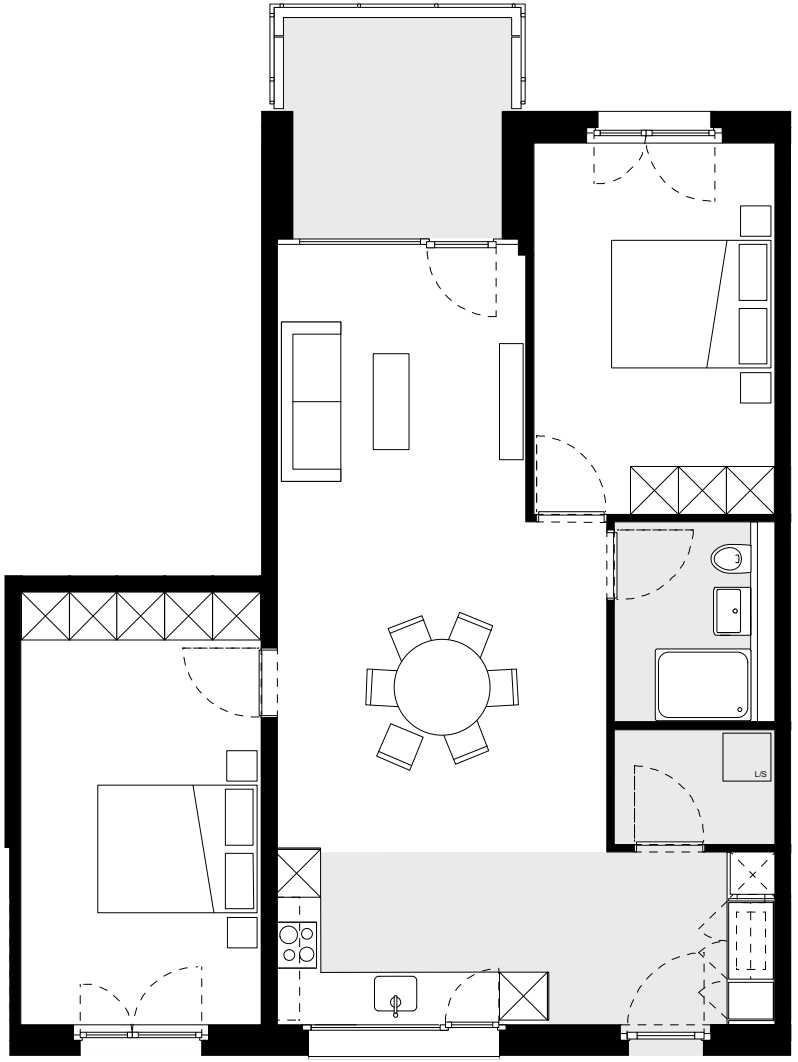

Echelle: 1/96e

BÂTIMENT B
LOT B2.5
3,5 PIÈCES

Étage	**1**
Surface appartement	**78,7 m²**
Surface balcon	**11 m²**

COMPTOIR IMMOBILIER
RÉGISSEURS DEPUIS 1825
commercial-valais@comptoir-immo.ch
+41 27 345 23 02