# LES COTEAUX
DE BRAMOIS

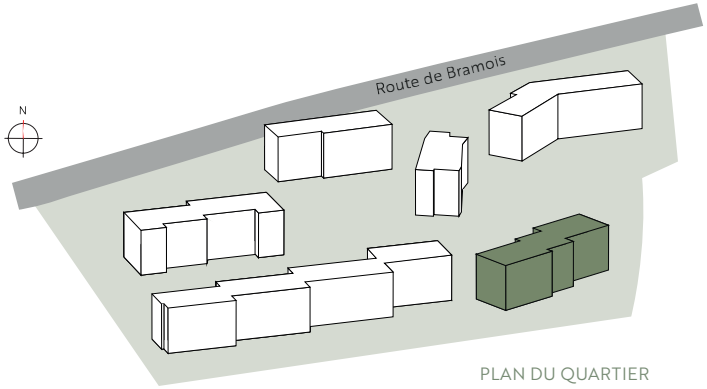


PLAN DU QUARTIER

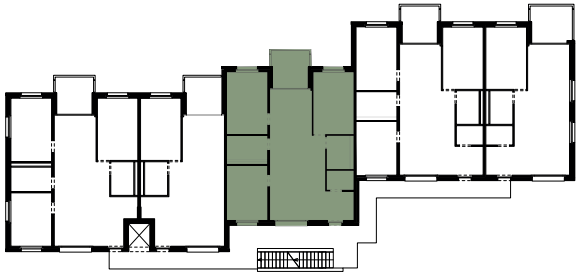

PLAN DE L'ÉTAGE

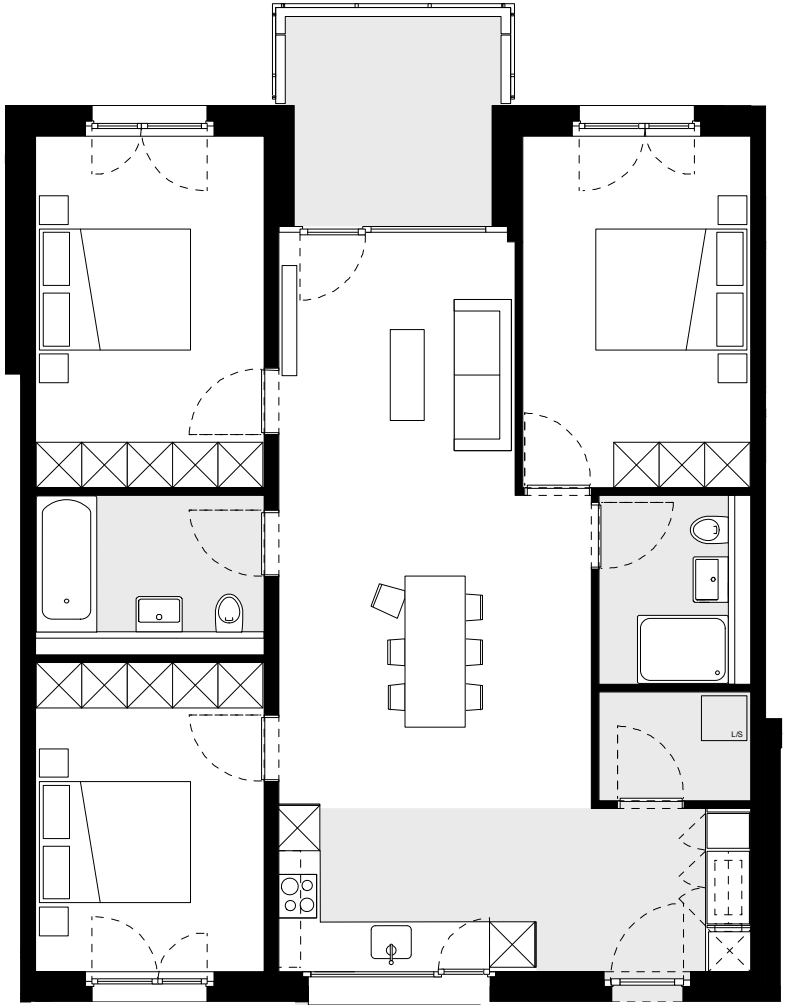

Echelle: 1/100e

## BÂTIMENT D
## LOT D1.3
4,5 PIÈCES

| | |
|---|---|
| Étage | **Rez supérieur** |
| Surface appartement | **94,2 m²** |
| Surface balcon | **11 m²** |

COMPTOIR IMMOBILIER
RÉGISSEURS DEPUIS 1825
**commercial-valais@comptoir-immo.ch**
**+41 27 345 23 02**